


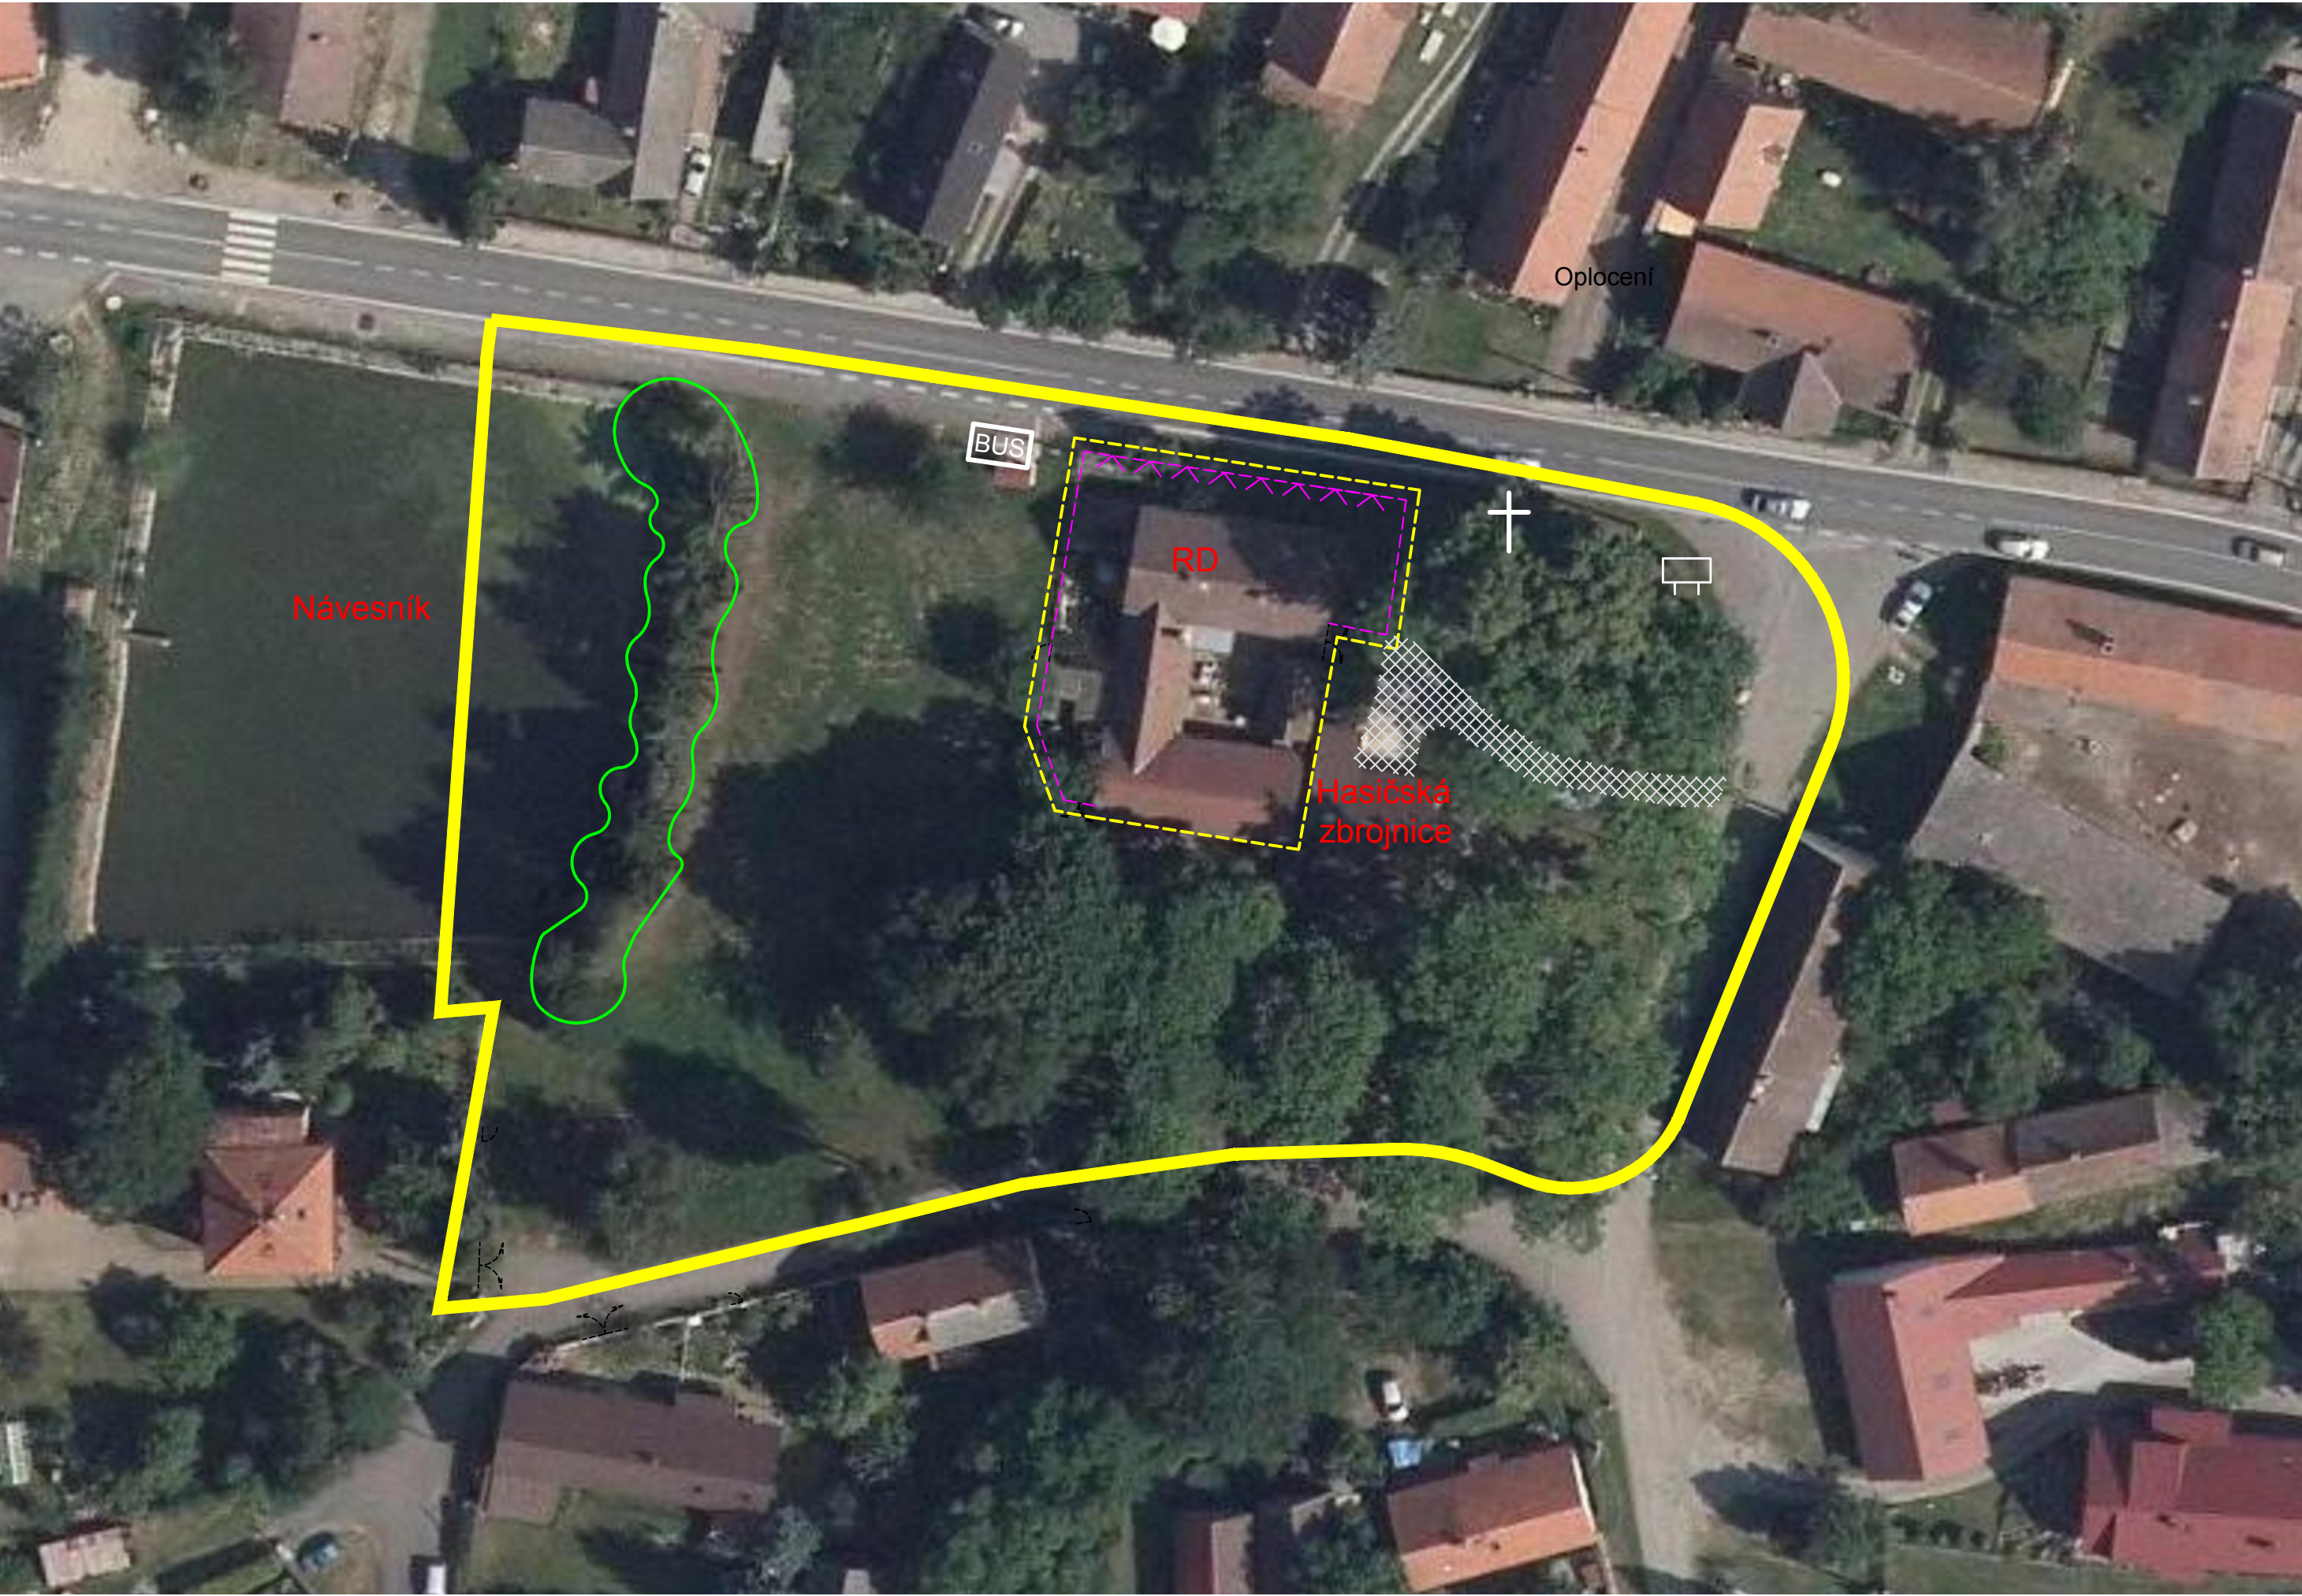

LEGENDA

- Hranice řešeného území
- Navržená redukce řešené
- Frekventovaná komunikace
- Zastávka autobusu
- Oplocení
- Kříž, pomník
- Informační tabule
- Nevhodná liniová výsadba
- Příjezdová cesta ke zbroji

Olbramovice - Křešice

Řešené území je vlastně prostorem bývalé návsi, která sousedila s rybníky (původně byly tři). Na jejich místě je nyní požární nádrž. Prostranství původní návsi je osázeno stromy v pravidelném rastru a má spíš charakter parku. Frekventovaná komunikace teče prostranstvím stejným způsobem jako před stodesáti lety cesta, která tudy již tehdy probíhala. Směrem ke komunikaci je umístěna zvonička se soškou Panny Marie na památku obětí světových válek. Řešené území zahrnuje i travnatou plochu až po břeh a část vodní plochy rybníku Návesník s řadou vysázených jehličnanů. Pohledovou dominantou je barokní sýpka na protějším svahu kopce, viditelná právě ze břehů nádrže. Hodnotnou ukázkou lidové architektury najdeme v severovýchodním rohu lokality - štítý dvou statků s vjezdovými vraty.

Celkové hodnocení

Lokalita je zvláštní pravidelným rastrem výsadby vzrostlých stromů, který nemá zřejmou vazbu na jiné urbánní prvky. Vytváří jakousi pohledovou osu (snad spojenou se zvoničkou). Výsadba jehličnanů na břehu nádrže je bez smyslu, vzniká tak pouze pohledová bariéra bez sadovnické hodnoty. Požární nádrž Návesník má břehy zpevněné betonovými panely a zasloužila by rekultivaci. V ploše návsi před zbrojnicí je potřeba počítat s její příjezdovou cestou. Navrhujeme redukci řešeného území o soukromý pozemek RD uvnitř plochy.

AKCE		ÚZEMNÍ STUDIE		11 / 2017
veřejných prostranství: ÚSVP4 – Miličín, Olbramovice, Vrchotovy Janovice"				
ZADAVATEL		ZHOTOVITEL		
Město Votice Komenského nám. 700 259 17 Votice		4D PROSTOR s.r.o. - projektová kancelář Ostrovského 253/3, 150 00 Praha 5 studio@4dprostor.cz, IČ: 242 60 096		
ETAPA ZPRACOVÁNÍ				
I. - doplňující průzkumy a rozbor				
ČÁST				
Urbanistický rozbor / problémový výkres				
LOKALITA				
Olbramovice - Křešice				1:500