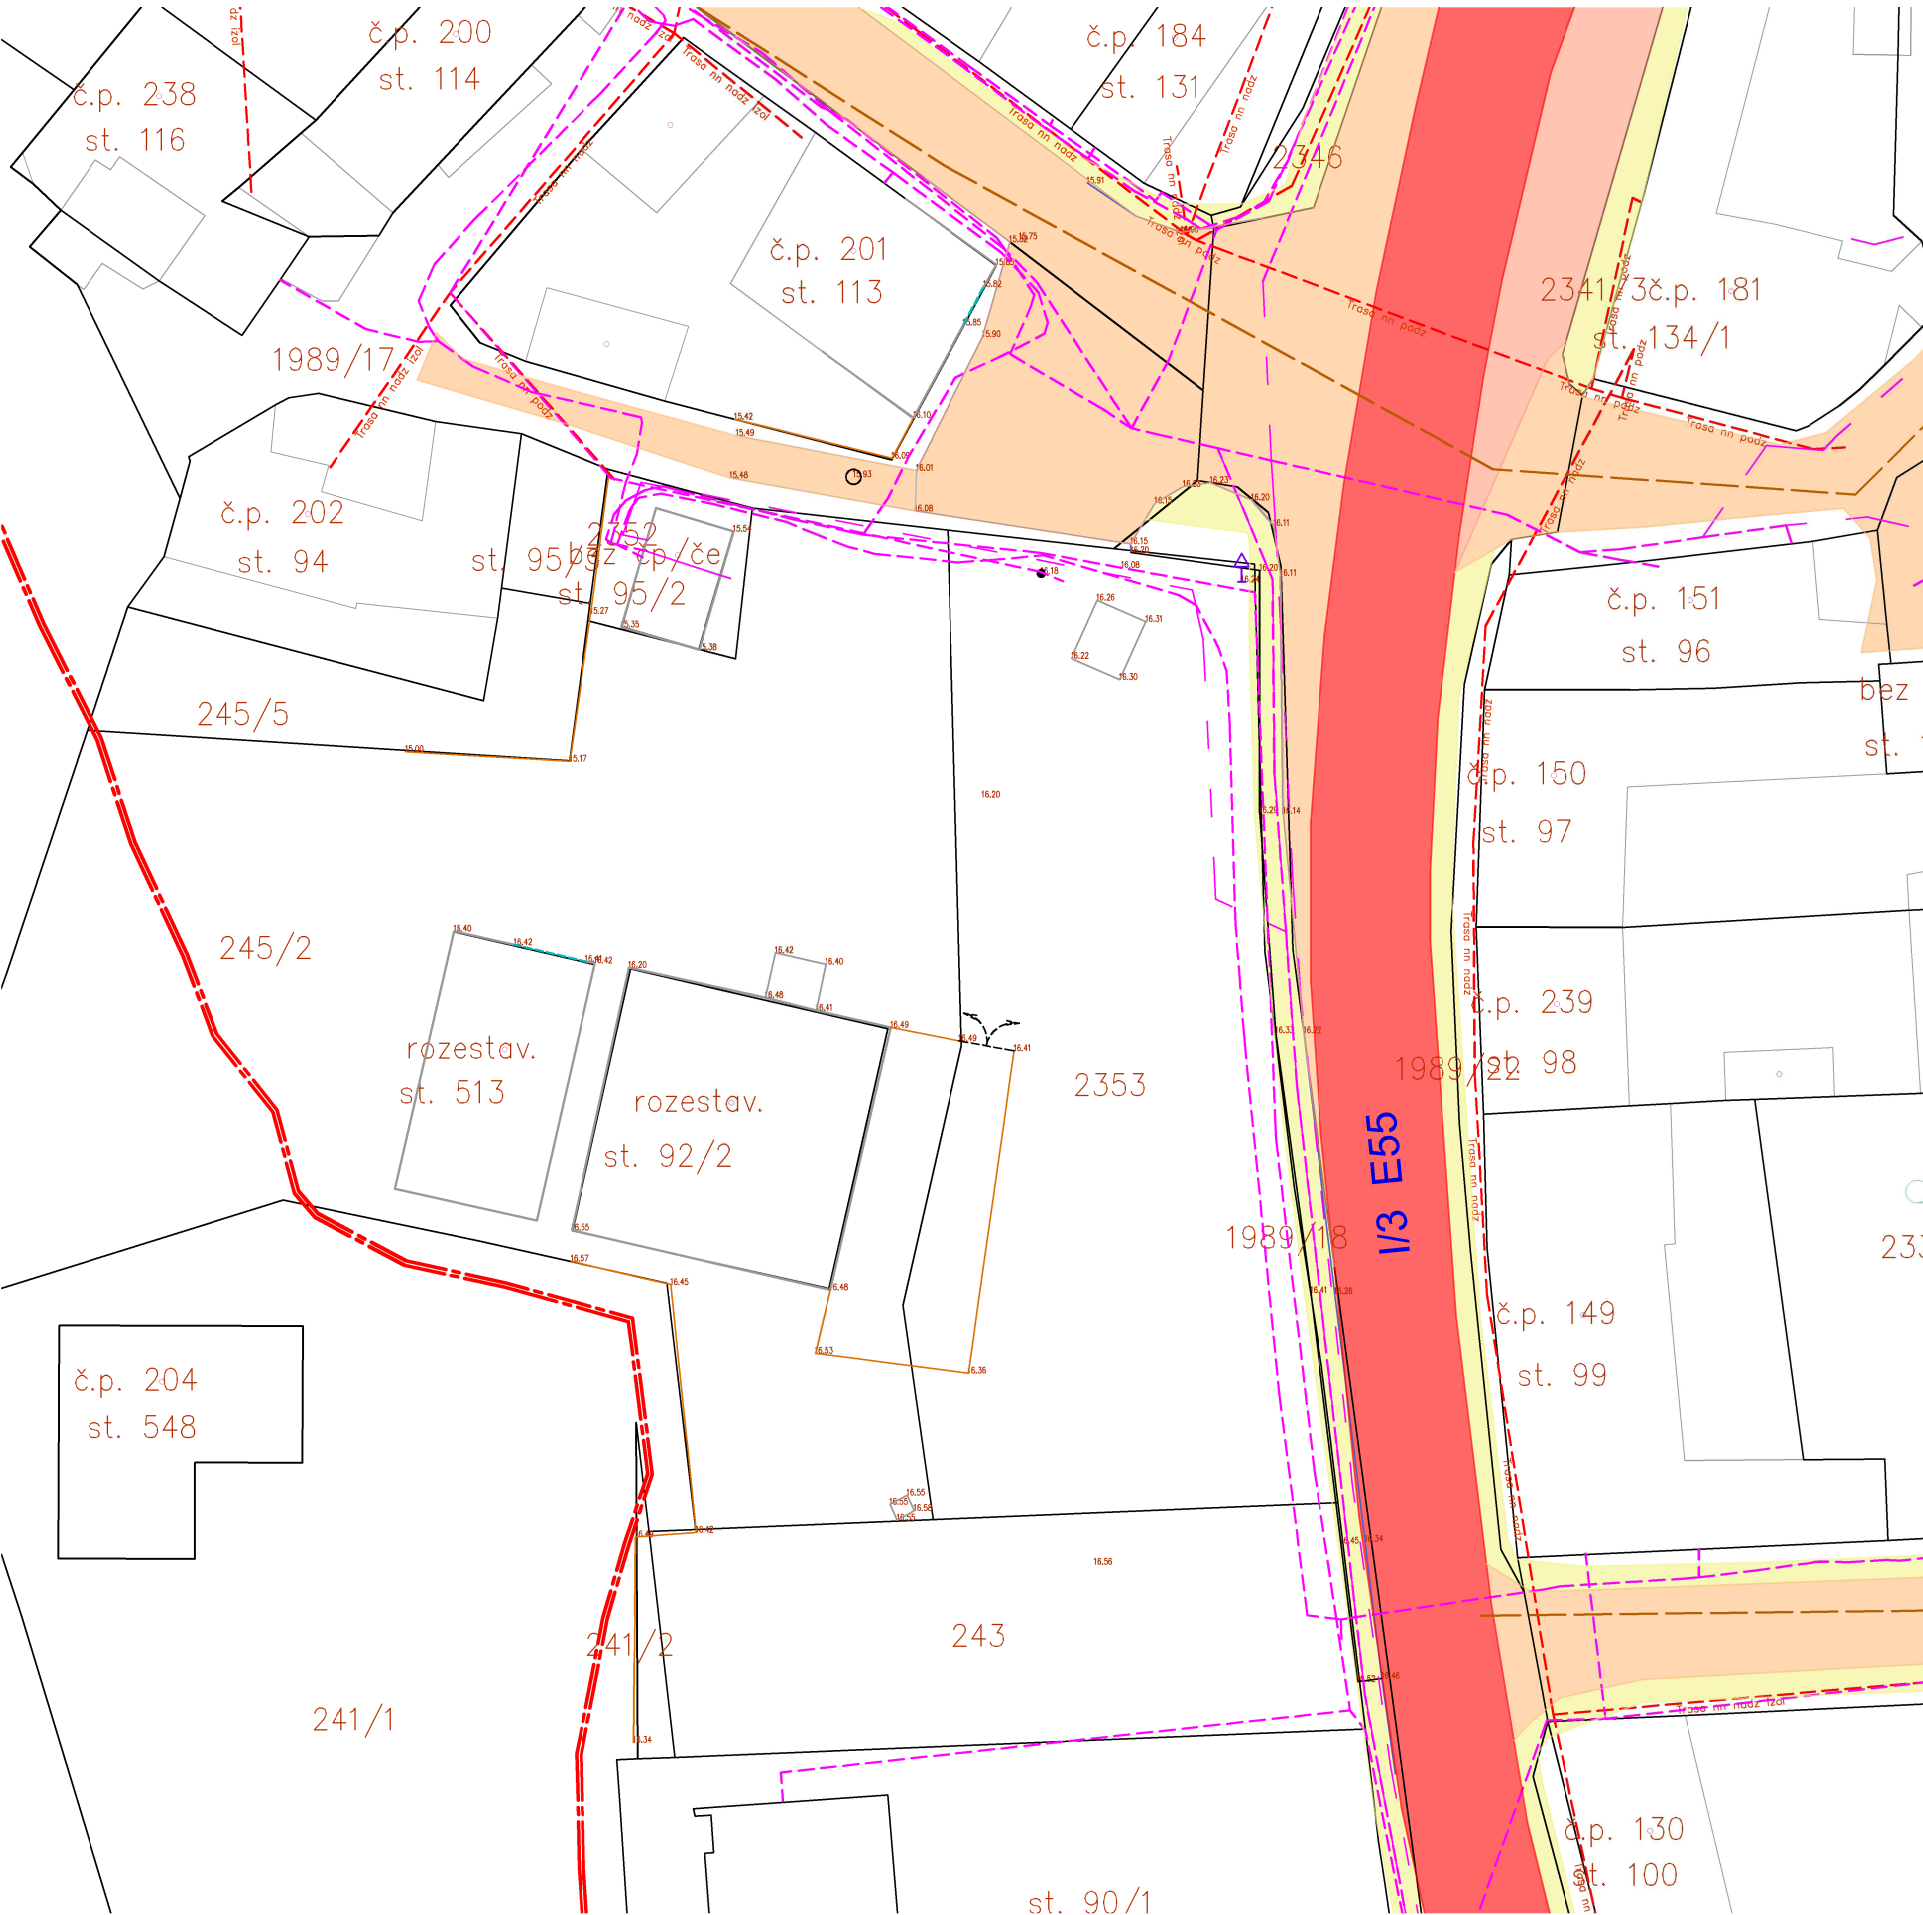


LEGENDA:

- STÁVAJÍCÍ VEDENÍ

KANALIZACE

ELEKTRICKÉ VEDENÍ VN 22 kV

ELEKTRICKÉ VEDENÍ NN 1 kV

TRASA KABELŮ EL. KOMUNIKACÍ, ZEMNÍ

TRASA KABELŮ EL. KOM. NEZAMĚŘENÁ

TRASA KABELŮ EL. KOM. VZDUŠNÁ
- STÁVAJÍCÍ KOMUNIKACE

SILNICE I. TŘÍDY MEZINÁR. VÝZNAMU

PRŮTAH SILNICE III. TŘÍDY

MÍSTNÍ KOMUNIKACE OBSLUŽNÁ

CHODNÍK

AKCE **ÚZEMNÍ STUDIE**
veřejných prostranství: ÚSVP4 – Miličín, Olbramovice, Vrchotovy Janovice“

11 / 2017

ZADAVATEL

Město Votice
Komenského nám. 700
259 17 Votice

ZHOTOVITEL

4D PROSTOR s.r.o. - projektová kancelář
Ostrovského 253/3, 150 00 Praha 5
studio@4dprostor.cz, IČ: 242 60 096



ETAPA ZPRACOVÁNÍ

I. - doplňující průzkumy a rozbor

ČÁST

Inženýrské síť a doprava

LOKALITA

Miličín 2 - U kostela

1:500