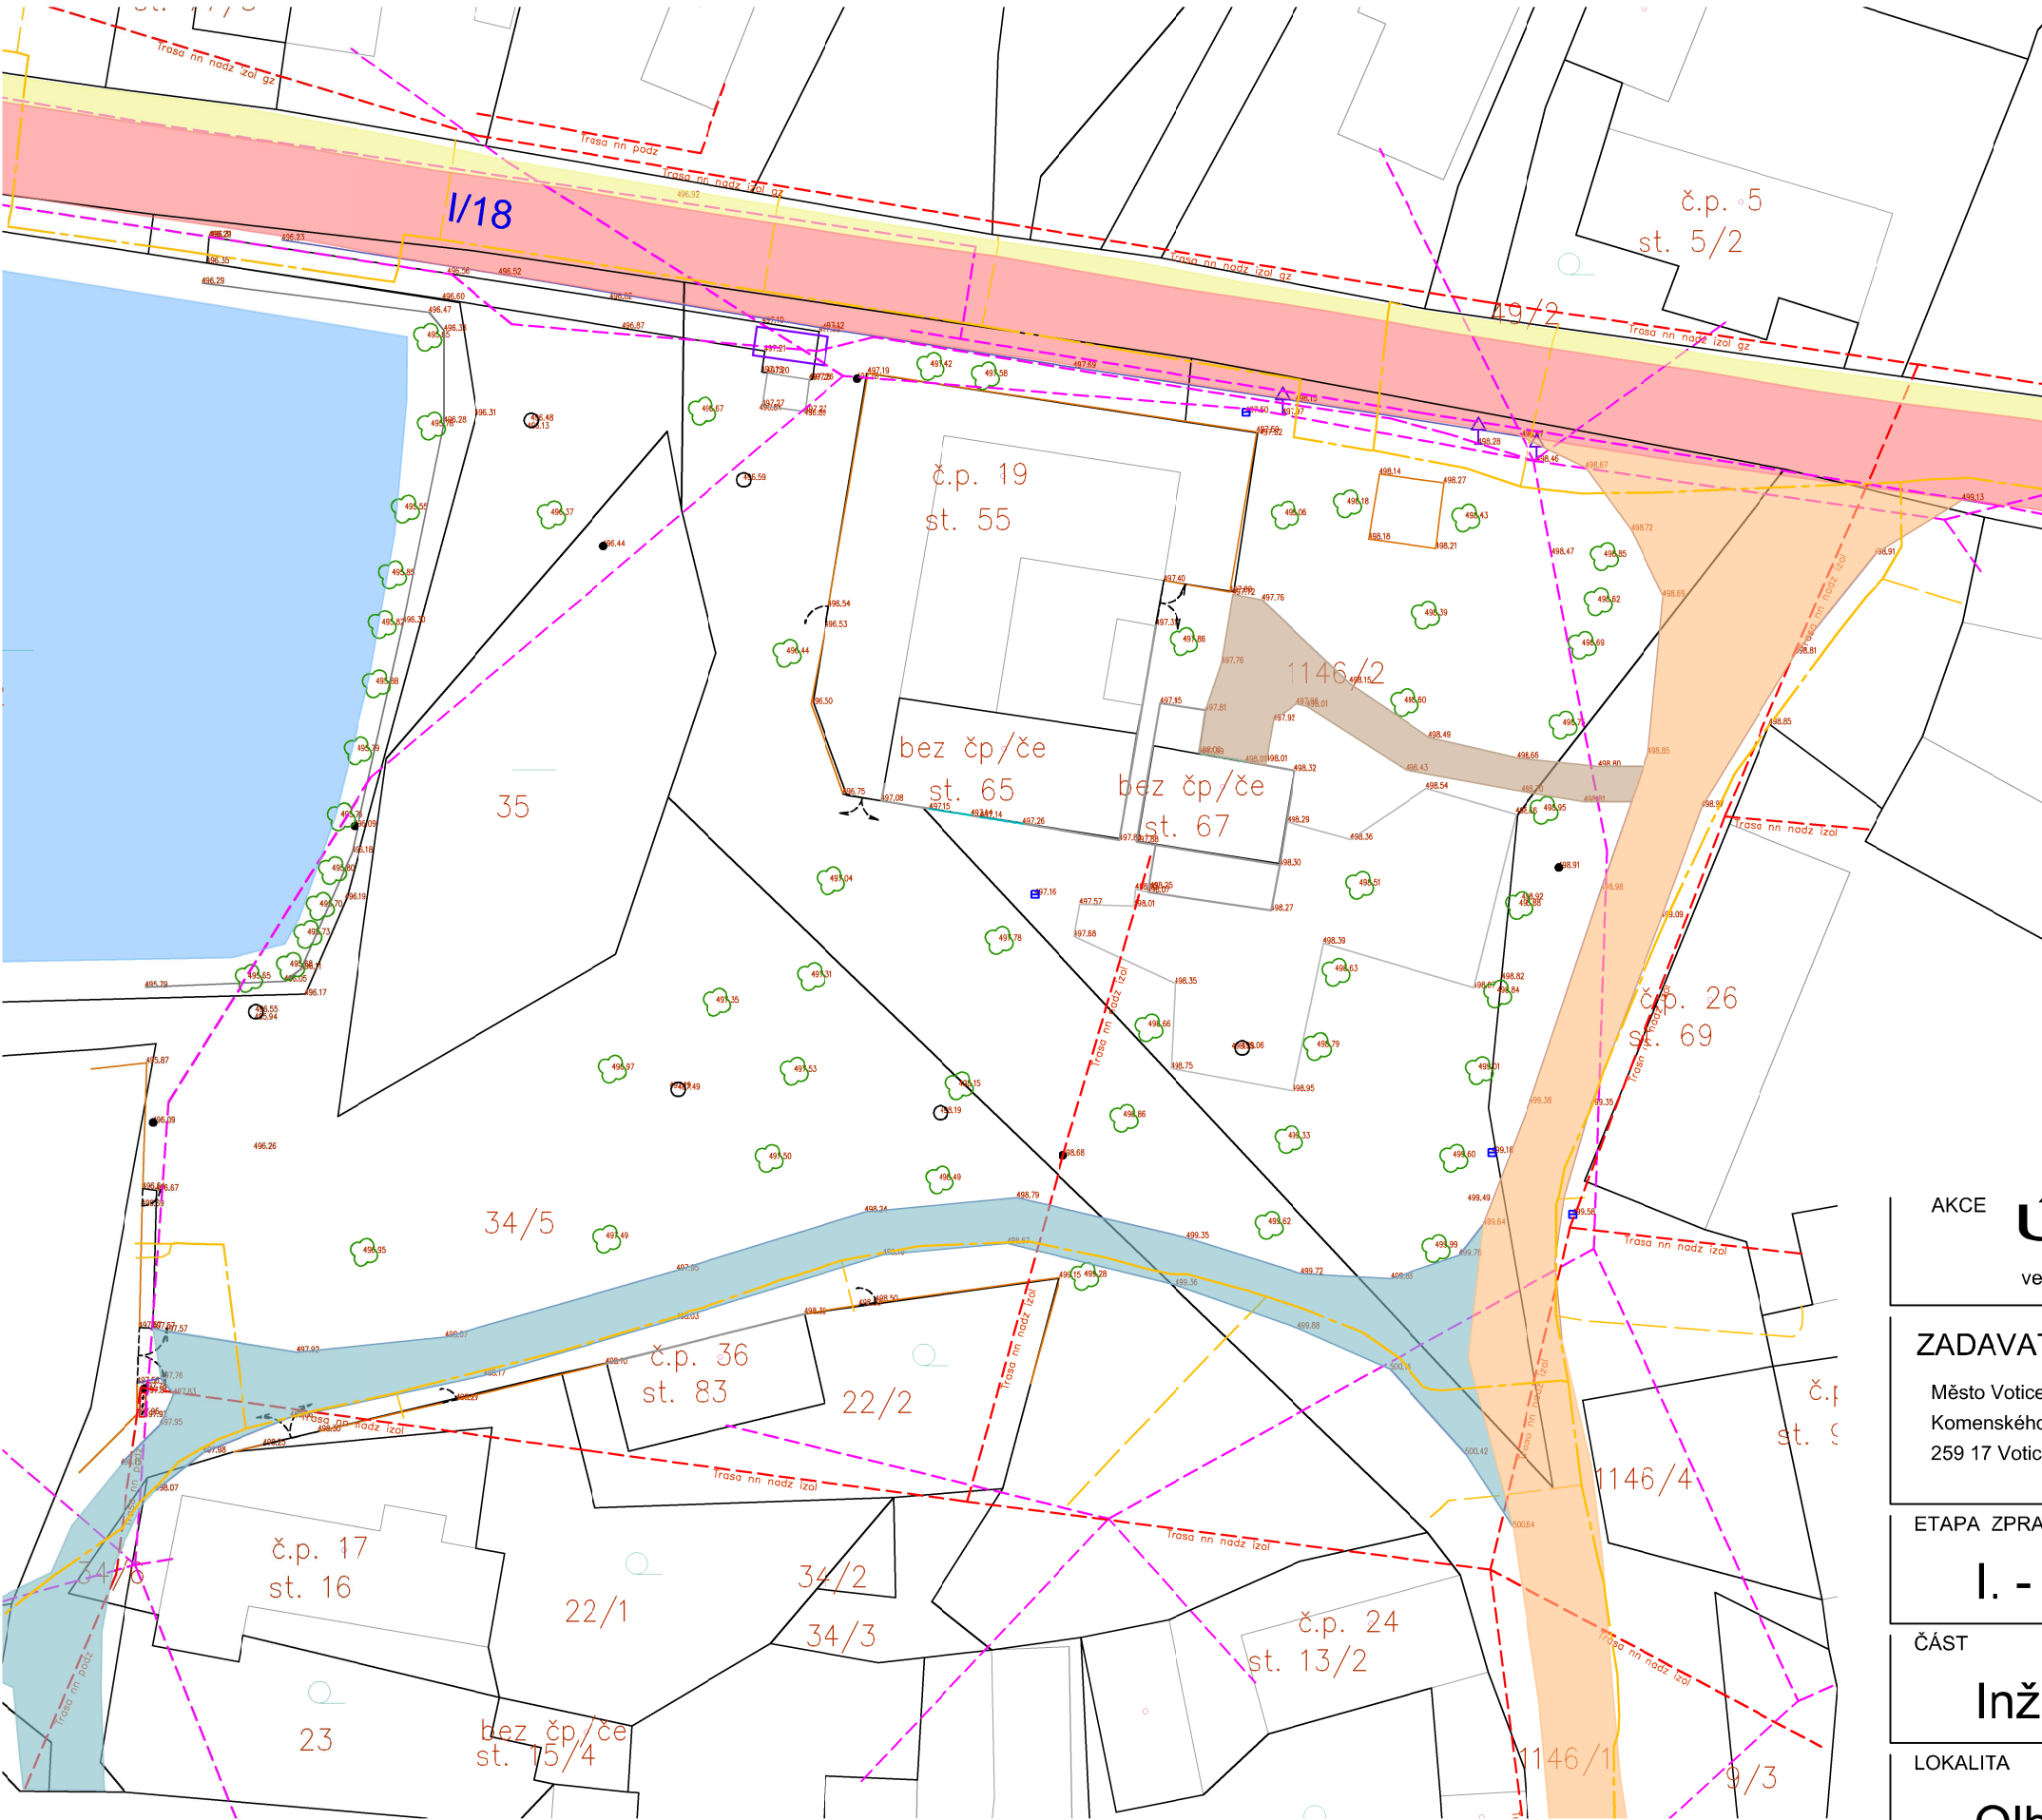


LEGENDA:

- STÁVAJÍCÍ VEDENÍ

VODOVOD

STL. PLYNOVOD

ELEKTRICKÉ VEDENÍ NN 1 kV

TRASA KABELŮ EL. KOMUNIKACÍ, ZEMNÍ

TRASA KABELŮ EL. KOM. NEZAMĚŘENÁ

TRASA KABELŮ EL. KOM. VZDUŠNÁ

VODNÍ TOK, PLOCHA

STÁVAJÍCÍ KOMUNIKACE

PRŮTAH SILNICE I. TŘÍDY

MÍSTNÍ KOMUNIKACE OBSLUŽNÁ

MÍSTNÍ KOMUNIKACE ZKLIDNĚNÁ

CHODNÍK

STEZKA

AKCE **ÚZEMNÍ STUDIE**
veřejných prostranství: ÚSVP4 – Miličín, Olbramovice, Vrchotovy Janovice"

11 / 2017

ZADAVATEL

Město Votice
Komenského nám. 700
259 17 Votice

ZHOTOVITEL

4D PROSTOR s.r.o. - projektová kancelář
Ostrovského 253/3, 150 00 Praha 5
studio@4dprostor.cz, IČ: 242 60 096

ETAPA ZPRACOVÁNÍ

I. - doplňující průzkumy a rozbor

ČÁST

Inženýrské sítě a doprava

LOKALITA

Olbramovice - Křešice

1:500