


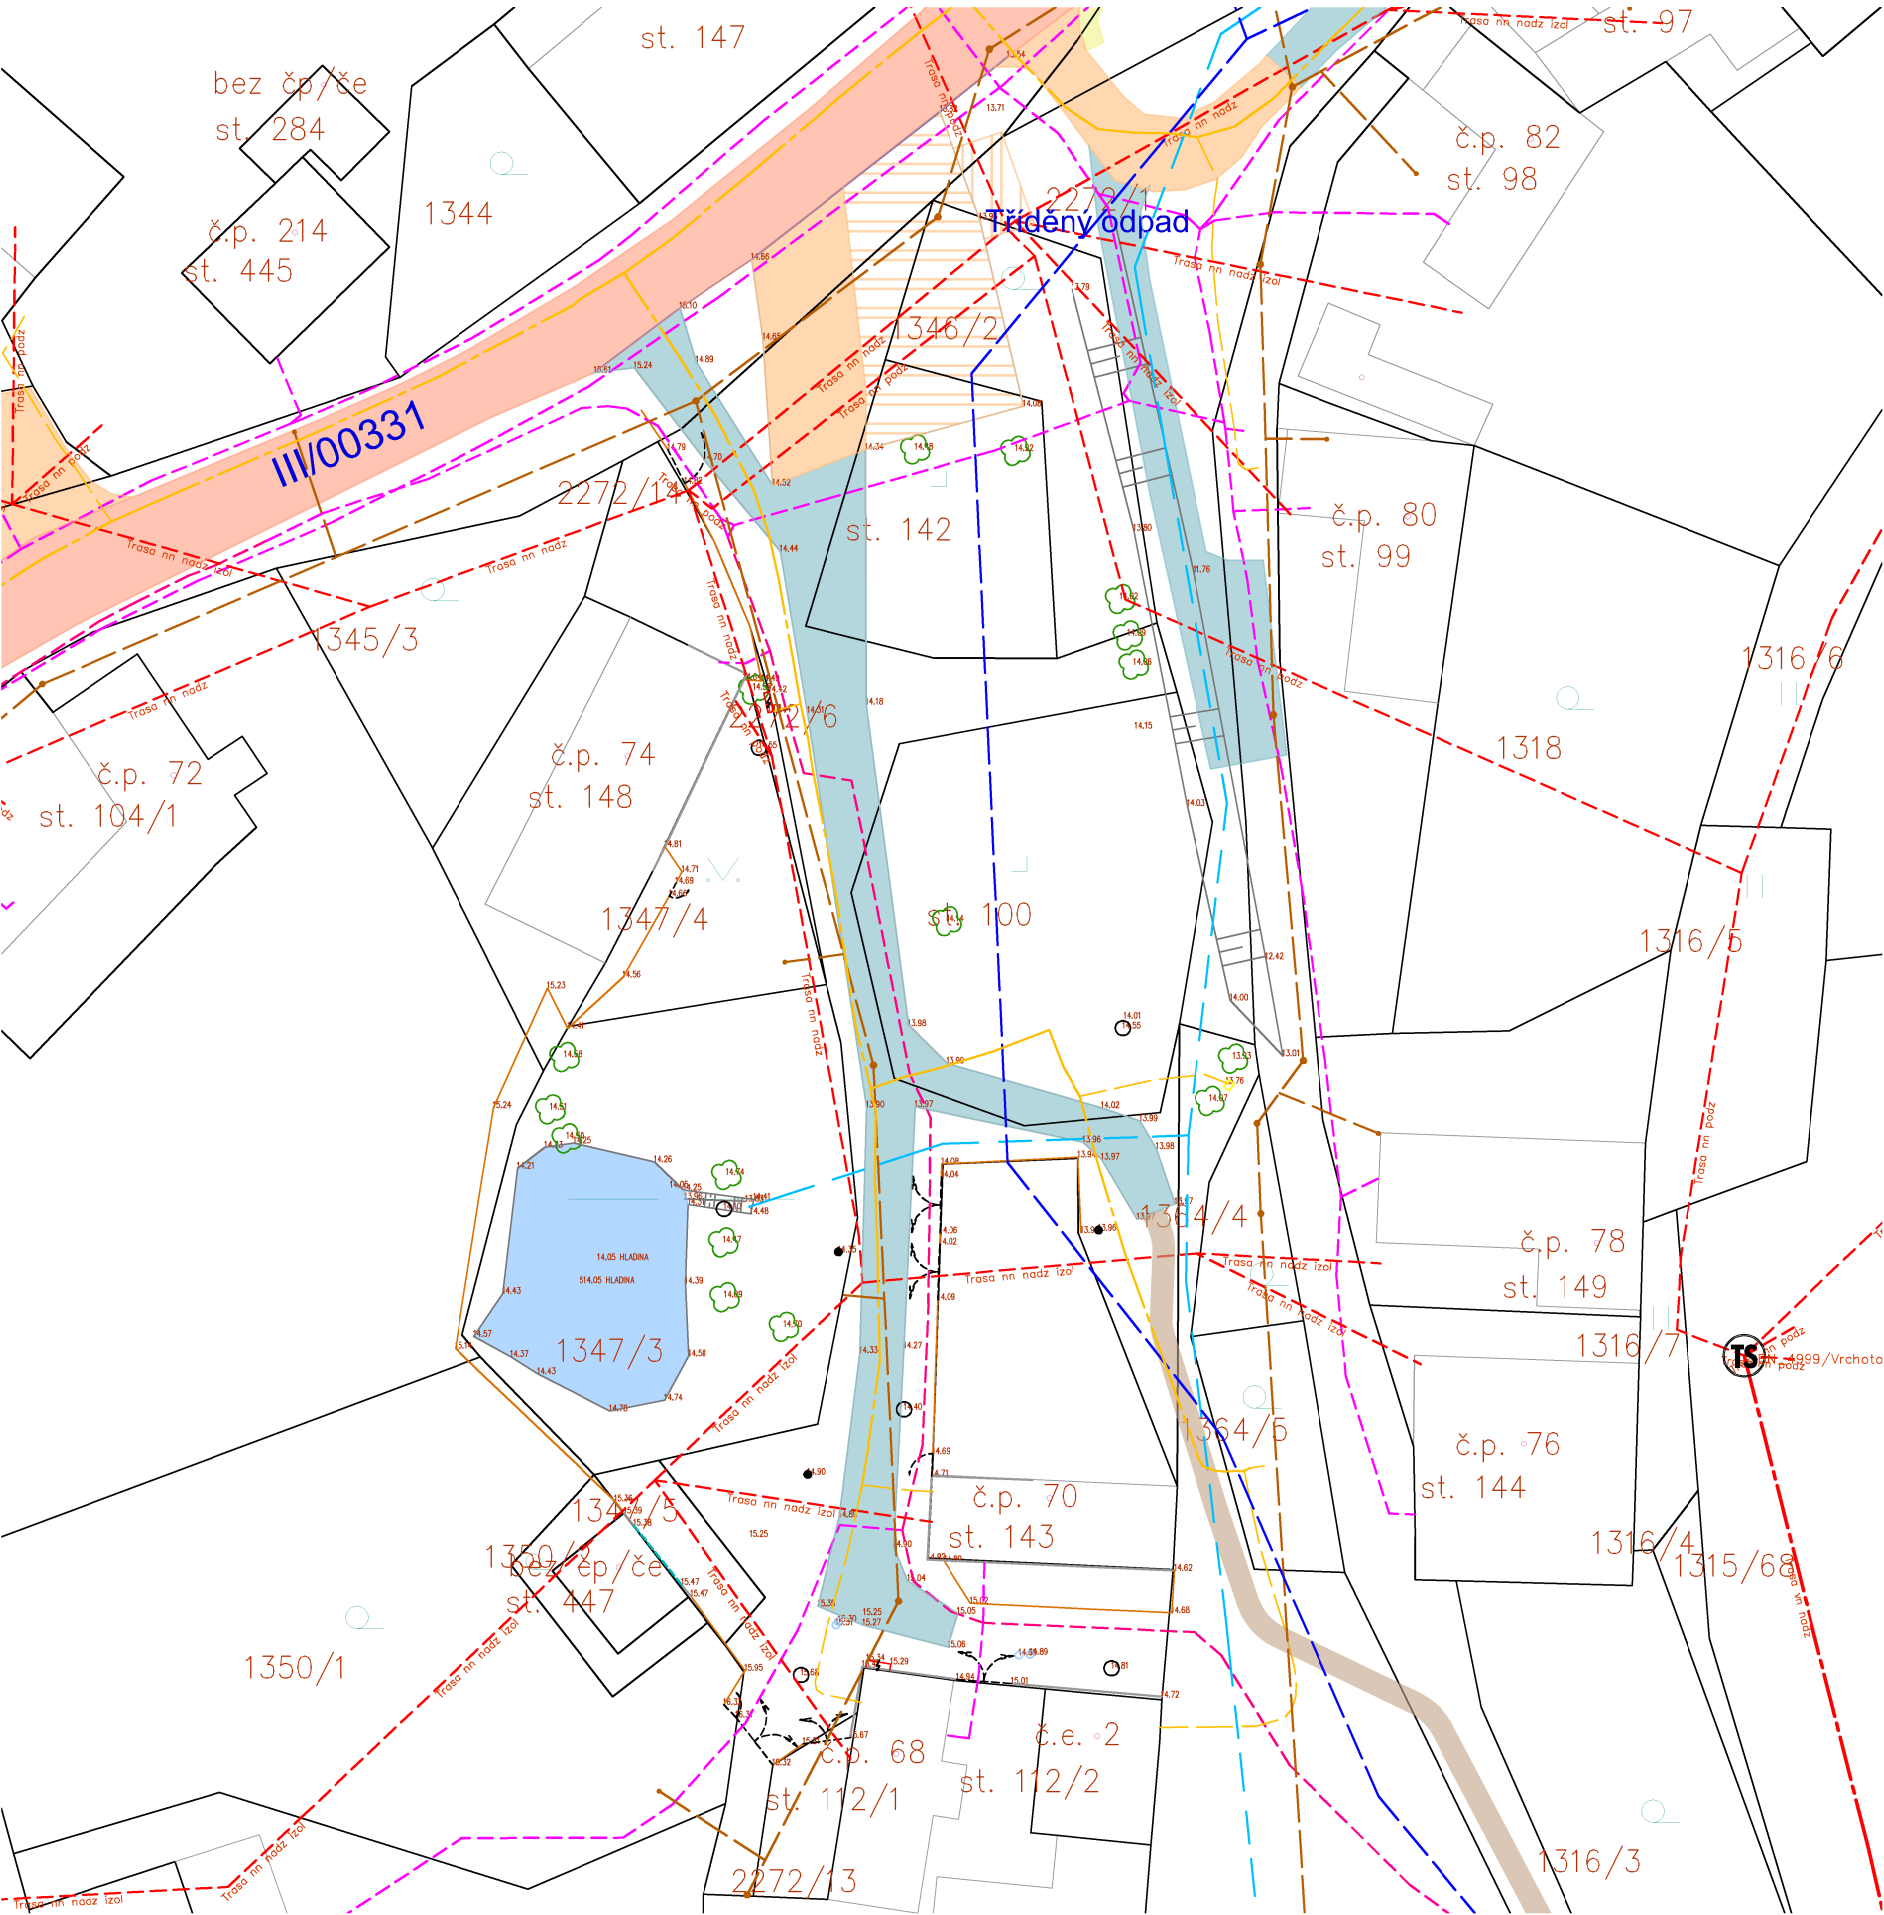

LEGENDA:

- STÁVAJÍCÍ VEDENÍ
- KANALIZACE SPLAŠKOVÁ
 - ZATRUBNĚNÝ TOK, (KAN. DEŠŤOVÁ)
 - VODOVOD
 - STL. PLYNOVOD
 - ELEKTRICKÉ VEDENÍ NN 1 kV
 - ELEKTRICKÉ VEDENÍ VN 22 kV VENKOVNÍ
 - TRAFOSTANICE VN/NN
 - TRASA KABELŮ EL. KOMUNIKACÍ, ZEMNÍ
 - TRASA KABELŮ EL. KOM. NEZAMĚŘENÁ
 - TRASA KABELŮ EL. KOM. VZDUŠNÁ
 - ELEKTRICKÉ VEDENÍ NN 1 kV, CETIN
 - VODNÍ TOK, PLOCHA
- STÁVAJÍCÍ KOMUNIKACE
- PRŮTAH SILNICE III. TŘÍDY
 - MÍSTNÍ KOMUNIKACE OBSLUŽNÁ
 - PARKOVIŠTĚ A ZPEVNĚNÉ PLOCHY
 - MÍSTNÍ KOMUNIKACE ZKLIDNĚNÁ
 - CHODNÍK
 - STEZKA

AKCE **ÚZEMNÍ STUDIE**
veřejných prostranství: ÚSVP4 – Miličín, Olbramovice, Vrchotovy Janovice“ 11 / 2017

ZADAVATEL ZHOTOVITEL
Město Votice 4D PROSTOR s.r.o. - projektová kancelář
Komenského nám. 700 Ostrovského 253/3, 150 00 Praha 5
259 17 Votice studio@4dprostor.cz, IČ: 242 60 096

ETAPA ZPRACOVÁNÍ
I. - doplňující průzkumy a rozbor

ČÁST
Inženýrské sítě a doprava

LOKALITA
Vrchotovy Janovice 1 - Pacián 1:500