



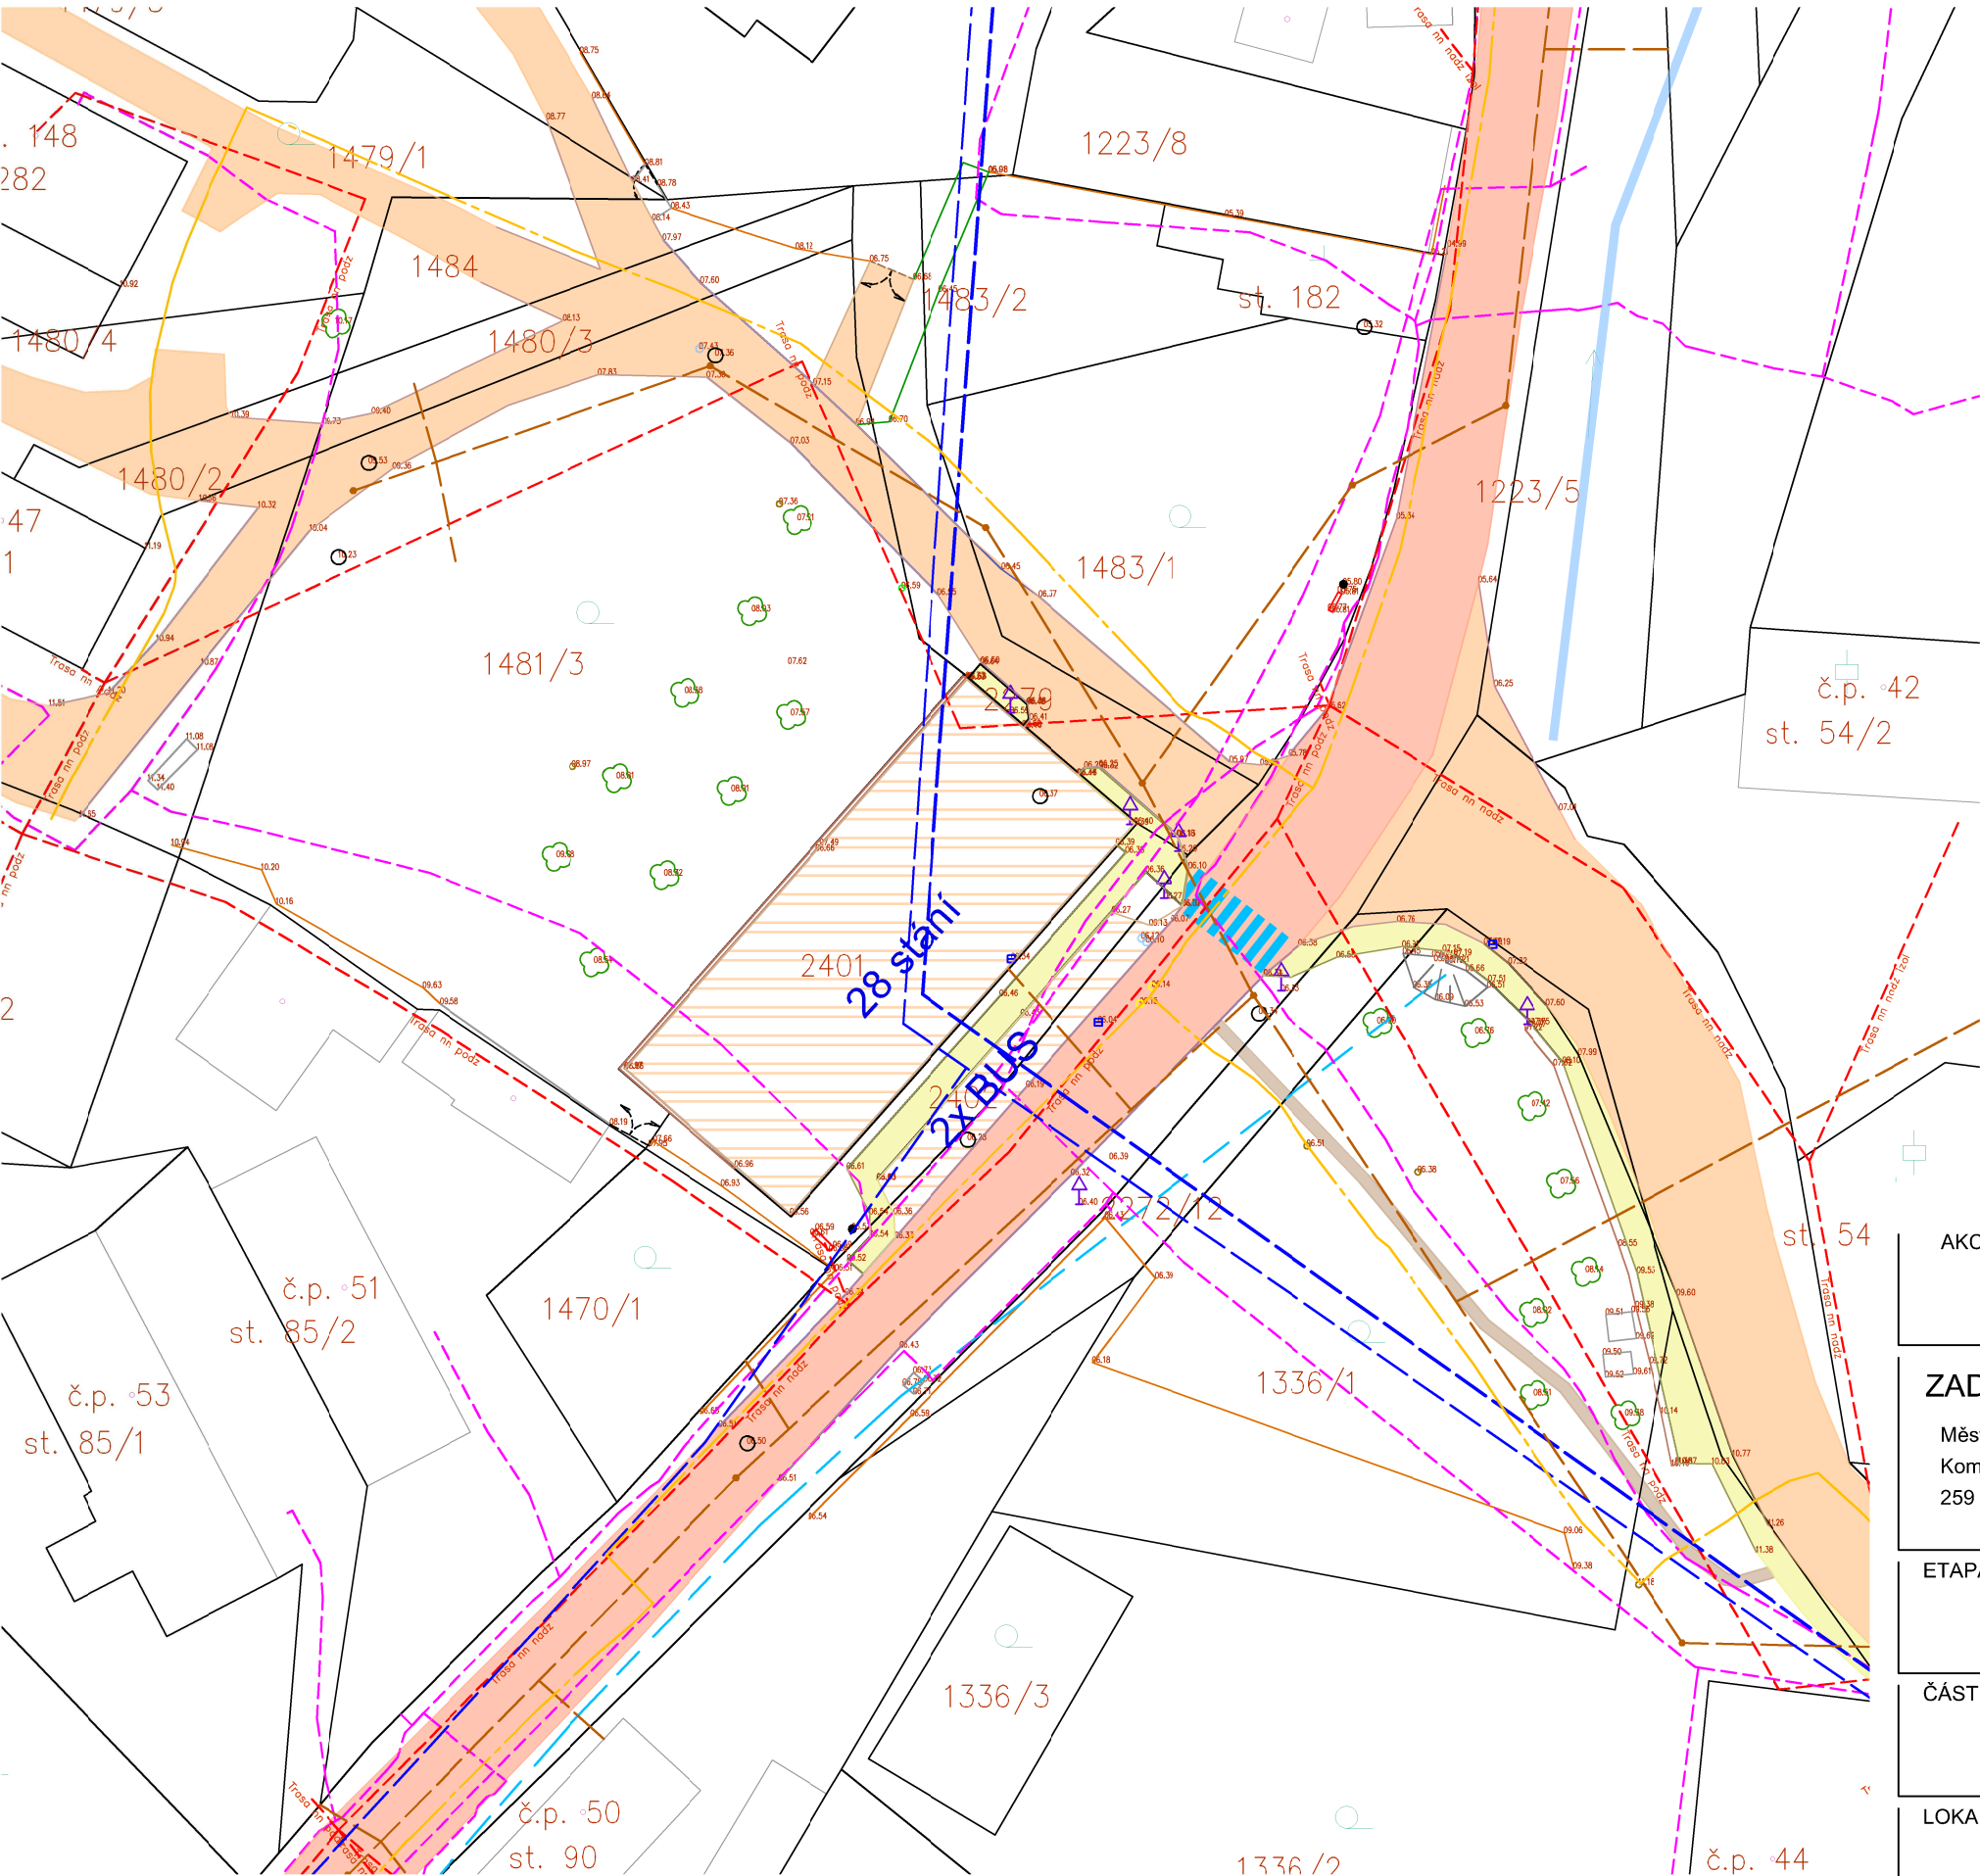

LEGENDA:

- STÁVAJÍCÍ VEDENÍ
- KANALIZACE SPLAŠKOVÁ
- ZATRUBNĚNÝ TOK, (KAN. DEŠŤOVÁ)
- VODOVOD
- VODOVOD HLAVNÍ ŘAD
- STL. PLYNOVOD
- ELEKTRICKÉ VEDENÍ NN 1 kV
- TRASA KABELŮ EL. KOMUNIKACÍ, ZEMNÍ
- TRASA KABELŮ EL. KOM. NEZAMĚŘENÁ
- TRASA KABELŮ EL. KOM. VZDUŠNÁ
- VODNÍ TOK, PLOCHA
- STÁVAJÍCÍ KOMUNIKACE
- PRŮTAH SILNICE III. TŘÍDY
- MÍSTNÍ KOMUNIKACE OBSLUŽNÁ
- PARKOVIŠTĚ A ZPEVNĚNÉ PLOCHY
- MÍSTNÍ KOMUNIKACE ZKLIDNĚNÁ
- CHODNÍK
- STEZKA
- PŘECHOD PRO CHODCE

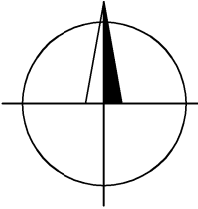

AKCE

ÚZEMNÍ STUDIE

veřejných prostranství: ÚSVP4 – Miličín, Olbramovice, Vrchotovy Janovice*

11 / 2017

ZADAVATEL

Město Votice
Komenského nám. 700
259 17 Votice

ZHOTOVITEL

4D PROSTOR s.r.o. - projektová kancelář
Ostrovského 253/3, 150 00 Praha 5
studio@4dprostor.cz, IČ: 242 60 096

ETAPA ZPRACOVÁNÍ

I. - doplňující průzkumy a rozbory

ČÁST

Inženýrské sítě a doprava

LOKALITA

Vrchotovy Janovice 2 - Pod zámkem

1:500