


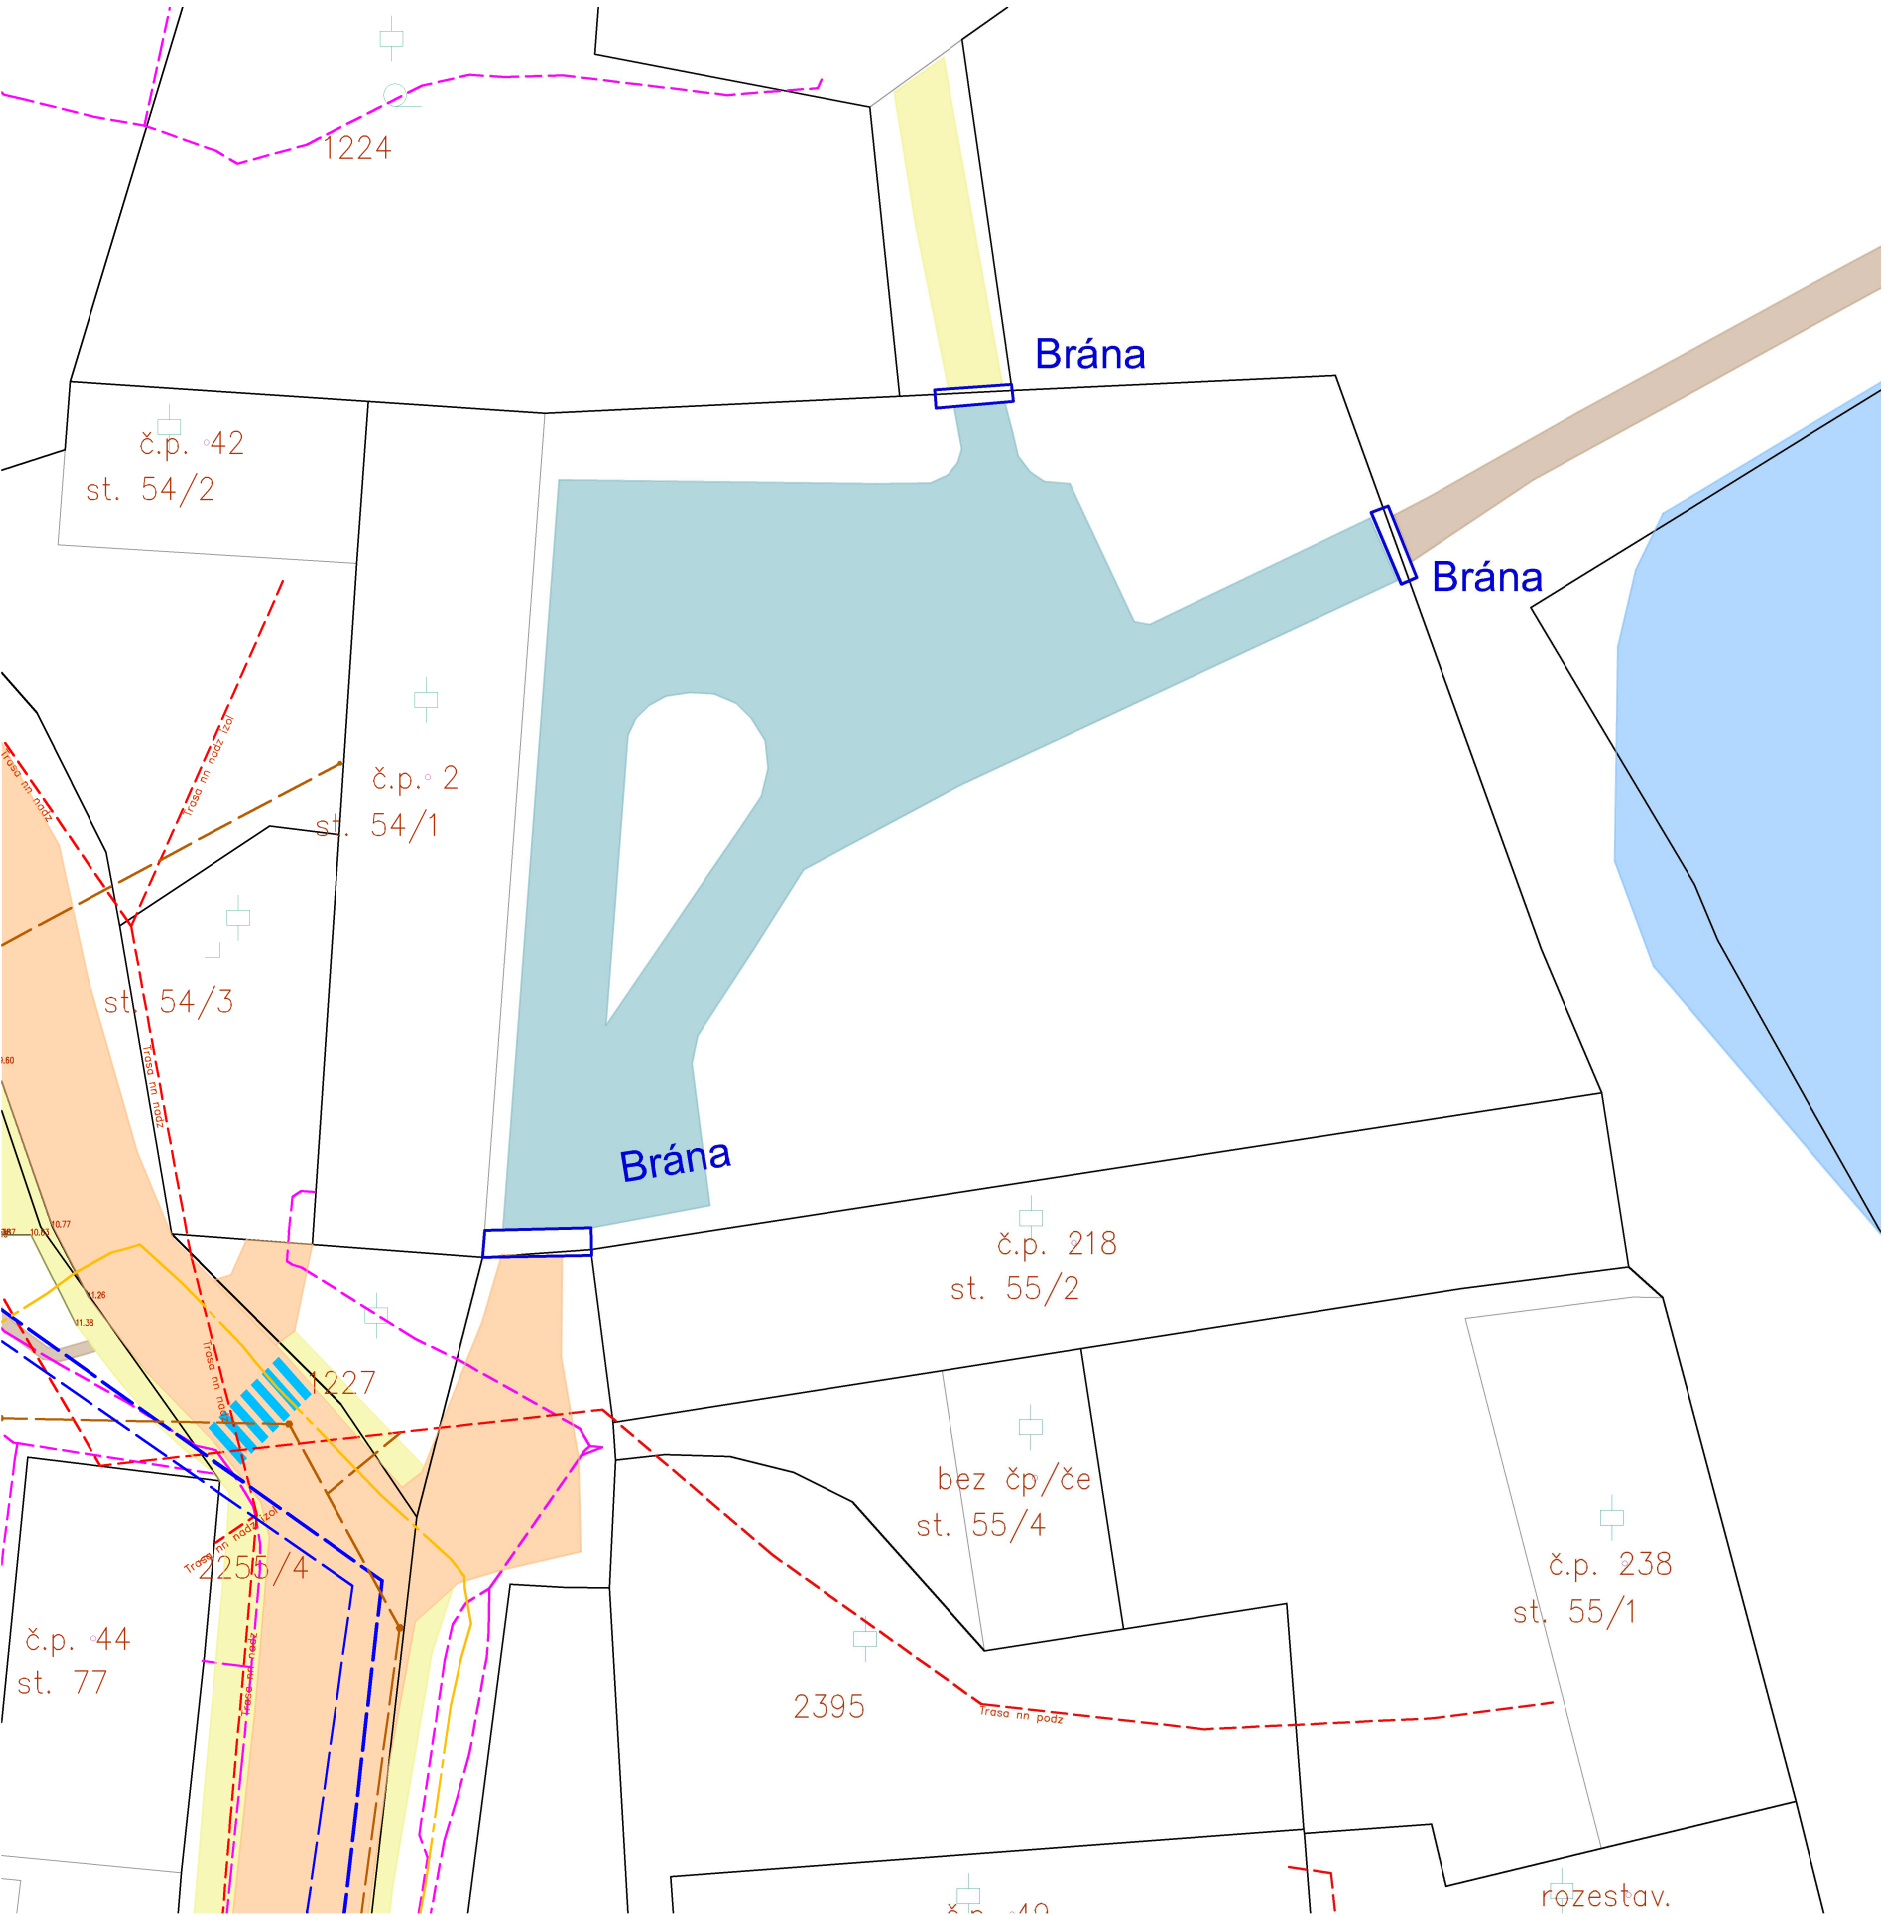

LEGENDA:

- STÁVAJÍCÍ VEDENÍ
- KANALIZACE SPLAŠKOVÁ
 - ZATRUBNĚNÝ TOK, (KAN. DEŠŤOVÁ)
 - VODOVOD
 - VODOVOD HLAVNÍ ŘAD
 - STL. PLYNOVOD
 - ELEKTRICKÉ VEDENÍ NN 1 kV
 - TRASA KABELŮ EL. KOMUNIKACÍ, ZEMNÍ
 - TRASA KABELŮ EL. KOM. NEZAMĚŘENÁ
 - TRASA KABELŮ EL. KOM. VZDUŠNÁ
 - VODNÍ TOK, PLOCHA
- STÁVAJÍCÍ KOMUNIKACE
- PRŮTAH SILNICE III. TŘÍDY
 - MÍSTNÍ KOMUNIKACE OBSLUŽNÁ
 - PARKOVIŠTĚ A ZPEVNĚNÉ PLOCHY
 - MÍSTNÍ KOMUNIKACE ZKLIDNĚNÁ (s funkcí pěší zóny)
 - CHODNÍK
 - STEZKA
 - PŘECHOD PRO CHODCE

AKCE

ÚZEMNÍ STUDIE

veřejných prostranství: ÚSVP4 – Miličín, Olbramovice, Vrchotovy Janovice“

11 / 2017

ZADAVATEL

Město Votice
Komenského nám. 700
259 17 Votice

ZHOTOVITEL

4D PROSTOR s.r.o. - projektová kancelář
Ostrovského 253/3, 150 00 Praha 5
studio@4dprostor.cz, IČ: 242 60 096

ETAPA ZPRACOVÁNÍ

I. - doplňující průzkumy a rozbor

ČÁST

Inženýrské sítě a doprava

LOKALITA

Vrchotovy Janovice 3 - Předzámčí

1:500