

VRCHOTOVY JANOVICE 3 - PŘEDZÁMČÍ

ZADAVATEL

Město Votice
Komenského nám. 700
259 17 Votice

ZHOTOVITEL

4D PROSTOR s.r.o. - projektová kancelář
Ostrovského 253/3, 150 00 Praha 5
studio@4dprostor.cz, IČ: 242 60 096



ETAPA ZPRACOVÁNÍ

I. - doplňující průzkumy a rozbor



ČÁST

Podrobná záměra území

LOKALITA

Vrchotovy Janovice 3 - Předzámčí

1:250

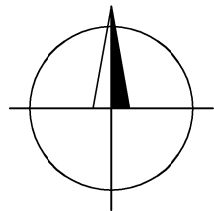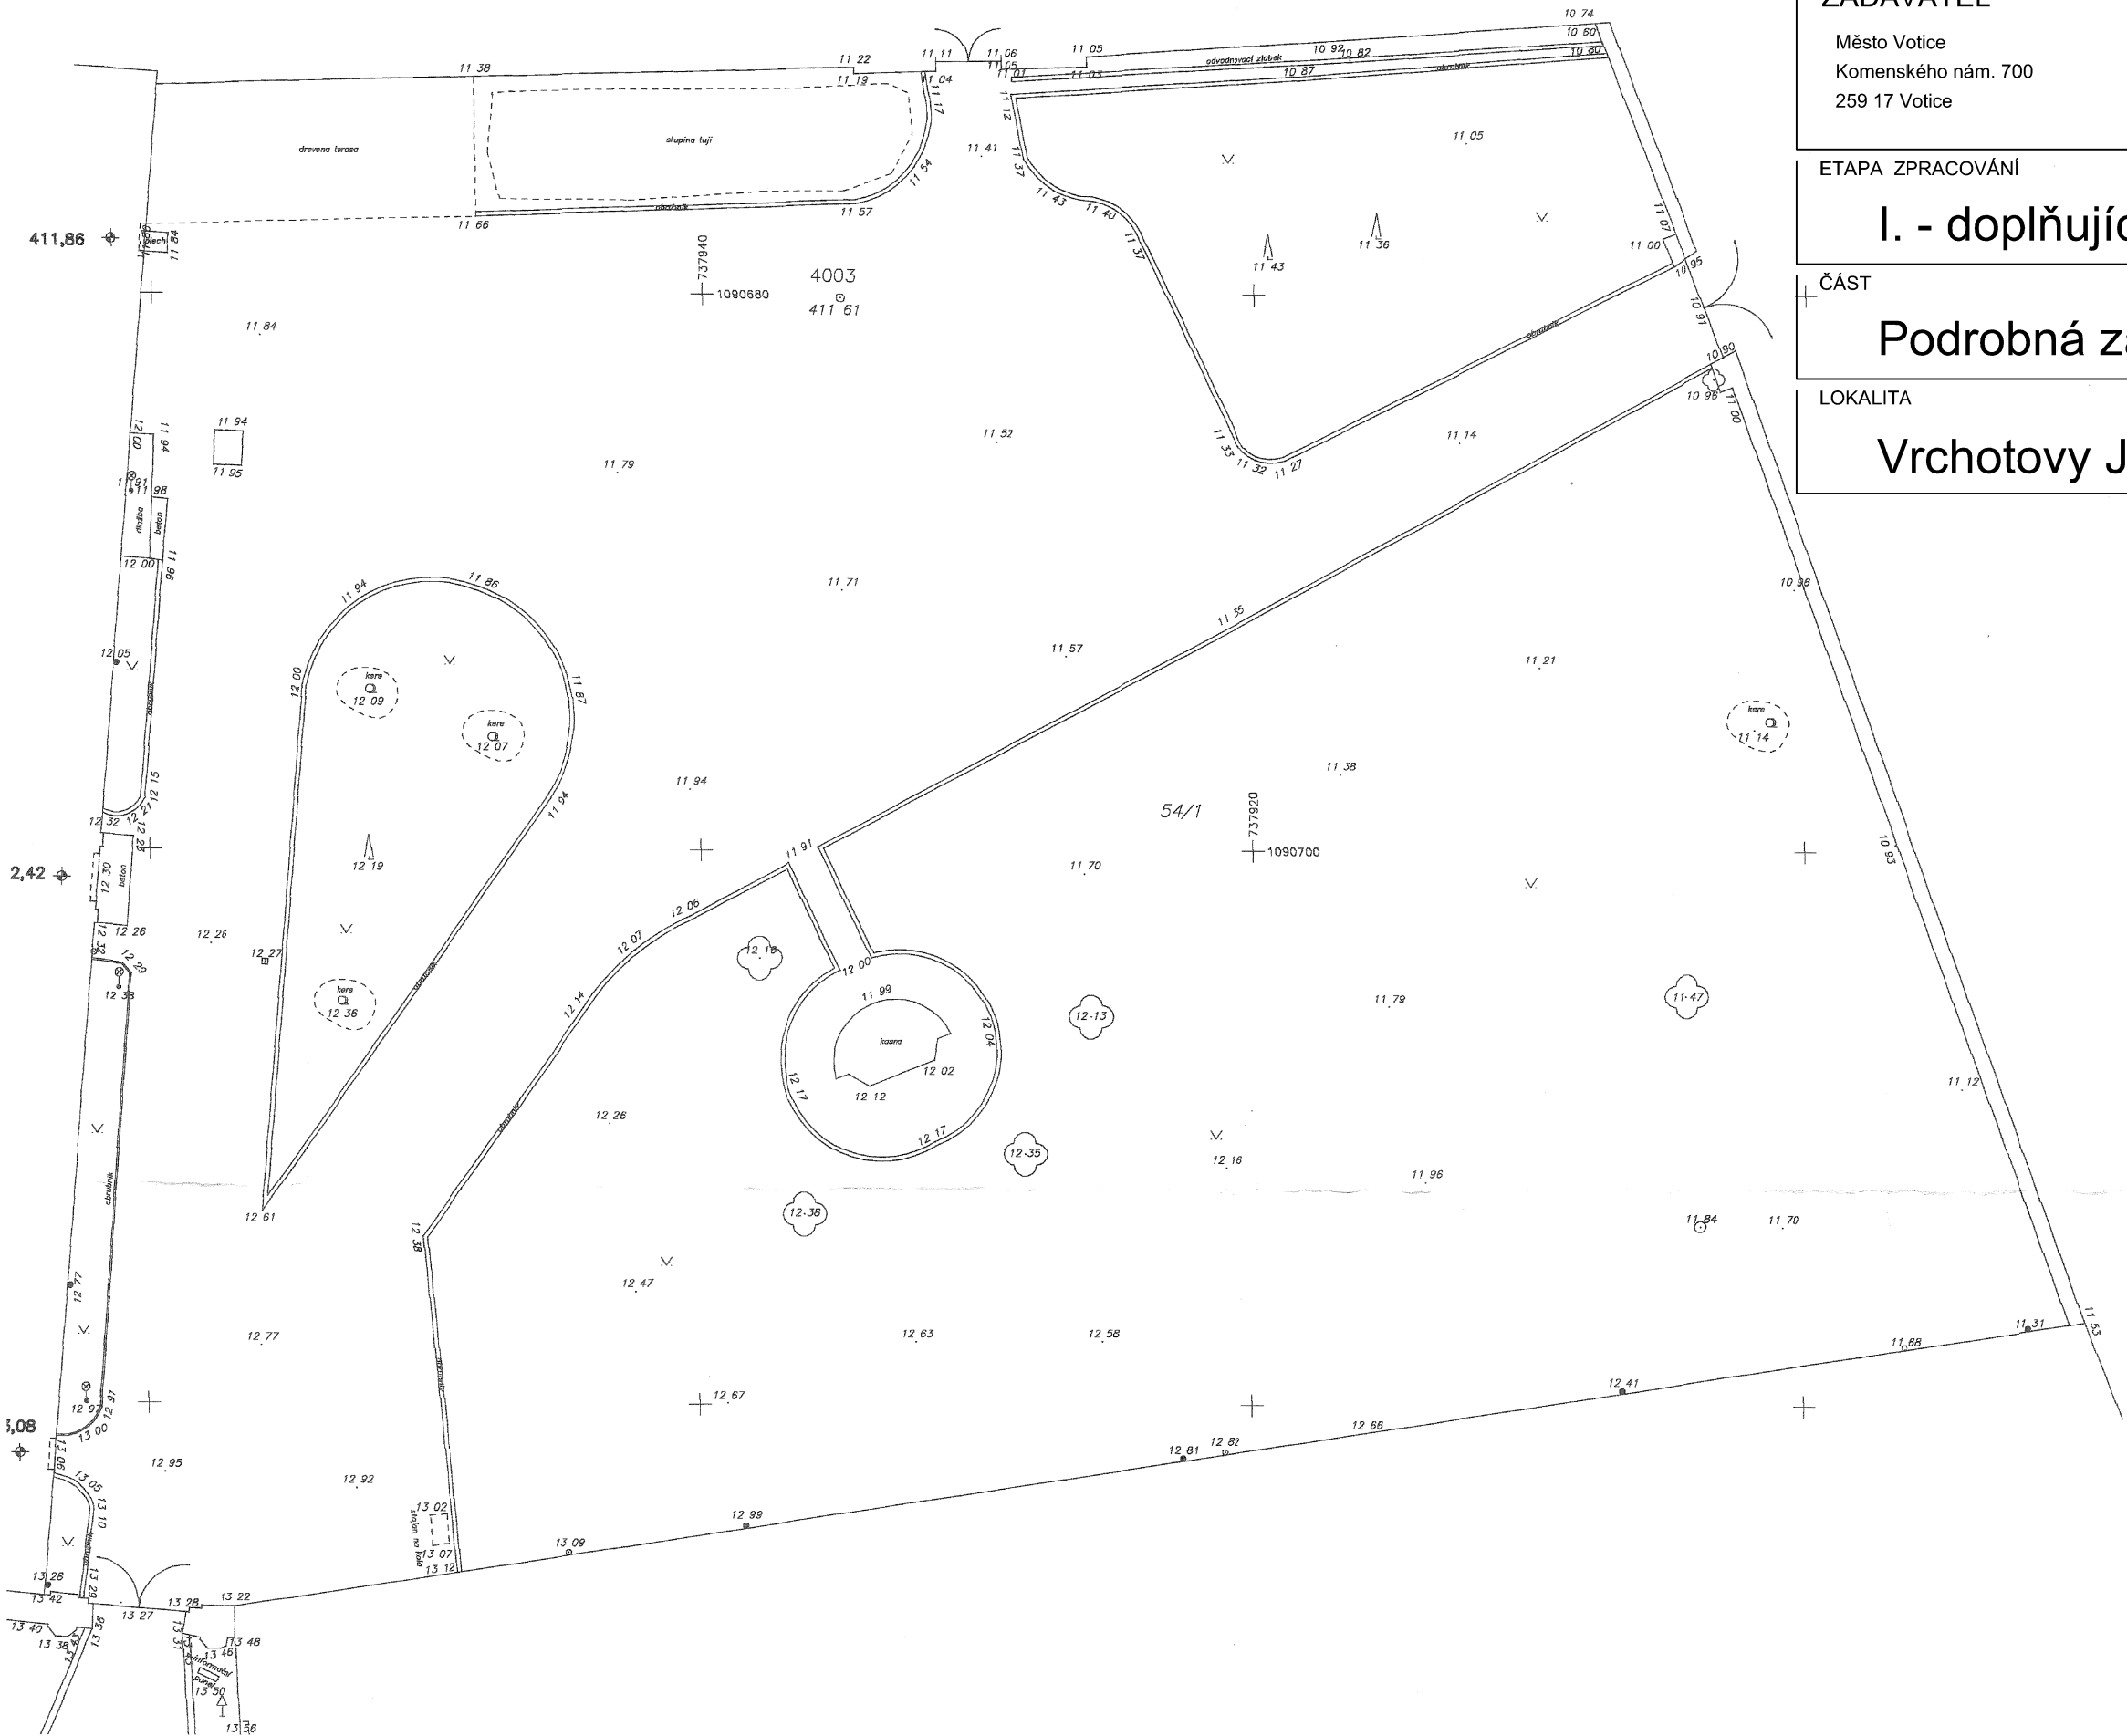

S-JTSK, Bpv

Záměra předaná městysem
Vrchotovy Janovice