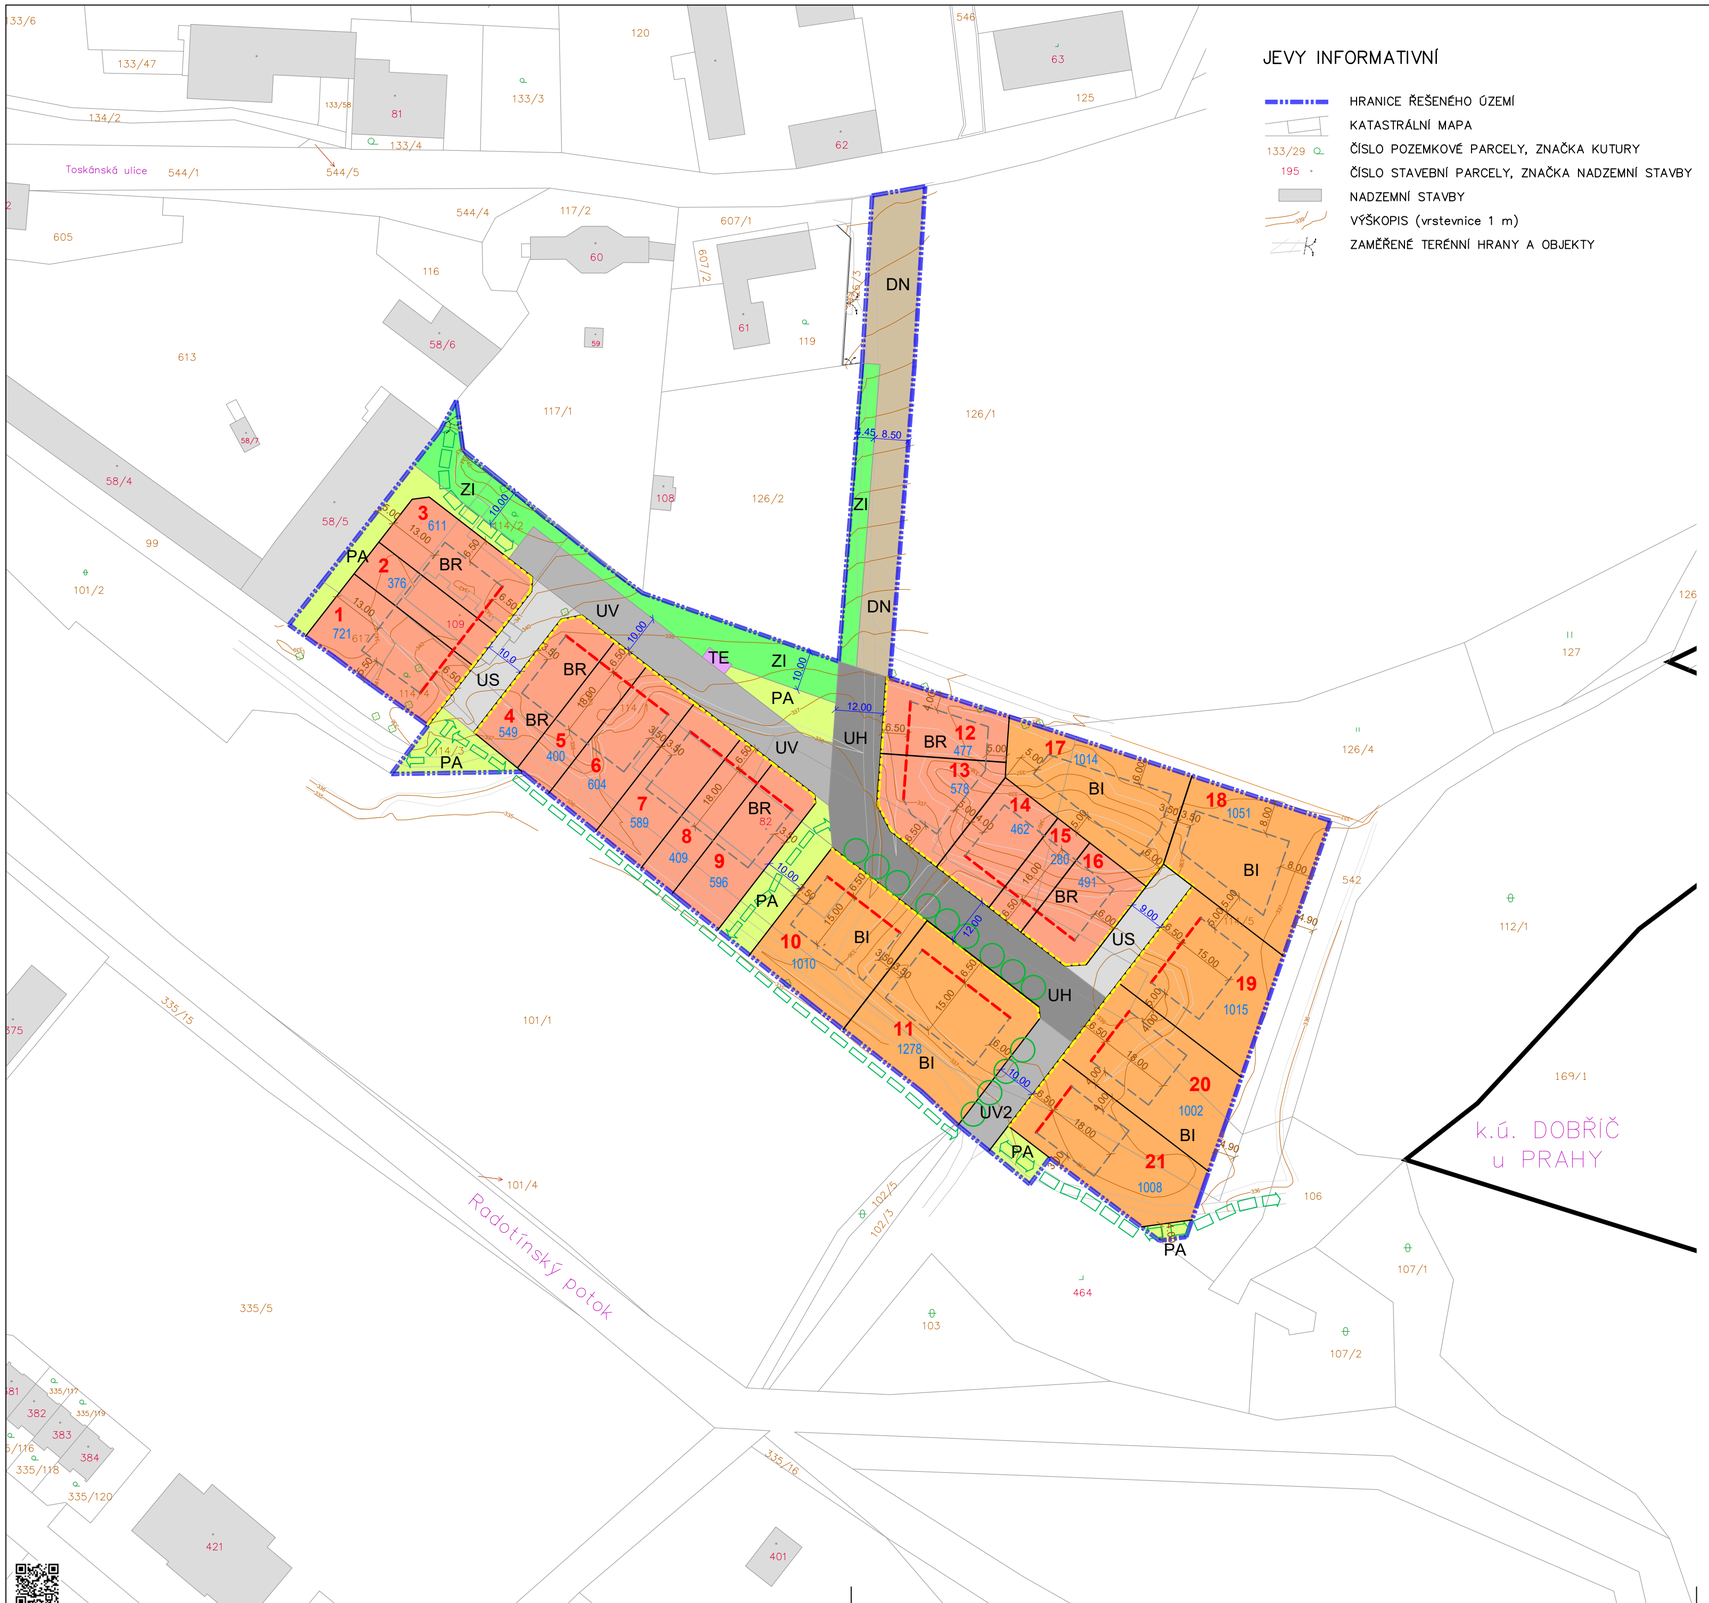

JEVY INFORMATIVNÍ

- HRANICE ŘEŠENÉHO ÚZEMÍ
- KATASTRÁLNÍ MAPA
- 133/29 — ČÍSLO POZEMKOVÉ PARCELY, ZNAČKA KUTURY
- 195 — ČÍSLO STAVEBNÍ PARCELY, ZNAČKA NADZEMNÍ STAVBY
- NADZEMNÍ STAVBY
- VÝŠKOPIS (vrstevnice 1 m)
- ZAMĚŘENÉ TERÉNNÍ HRANY A OBJEKTY

JEVY ZÁVAZNÉ / SCHVALOVANÉ

PODMÍNKY PRO VYMEZENÍ A VYUŽITÍ POZEMKŮ

- HRANICE POZEMKU
- 7 — ČÍSLO POZEMKU
- 706 — VÝMĚRA POZEMKU (m2)
- 12.00 — ŠÍŘKA VEŘEJNÉHO PROSTRANSTVÍ (m)
- BI — BYDLENÍ V SAMOSTATNĚ STOJÍCÍCH RODINNÝCH DOMECH
- BR — BYDLENÍ V ŘADOVÝCH RODINNÝCH DOMECH (vč. dvojdomů)
- UH — ULICE HLAVNÍ
- UV — ULICE VEDLEJŠÍ
- UV2 — ULICE VEDLEJŠÍ S ODLIŠNOU REGULACÍ
- US — ULICE SLEPÁ
- DN — DOPRAVNÍ NAPOJENÍ
- PA — PARK
- ZI — IZOLAČNÍ ZELEŇ
- TE — TECHNICKÉ VYBAVENÍ
- PĚŠÍ CESTA V PARKU
- POJÍŽDĚNÁ CESTA V PARKU
- KOMUNIKAČNÍ ZELEŇ – ALEJ

PODMÍNKY PRO UMÍSTĚNÍ A PROSTOROVÉ USPOŘÁDÁNÍ STAVEB

- STAVEBNÍ ČÁRA ZÁVAZNÁ
- STAVEBNÍ ČÁRA NEPŘEKROČITELNÁ
- 12.00 — STANOVENÉ ODSTUPY – STAVEBNÍCH ČAR OD HRANIC POZEMKU, APOD.
- REGULACE OPLOCENÍ

ZÁZNAM O ÚČINNOSTI

Označení orgánu, který regulační plán vydal	
Zastupitelstvo obce Tachlovice	
datum nabytí účinnosti regulačního plánu	
Jméno a příjmení, funkce oprávněné osoby pořizovatele	
Ing. Vendula Palečková, referentka Odboru územního plánování, Městský úřad Černošice	
otisk úředního razítka	podpis oprávněné úřední osoby pořizovatele

Ing. arch. Pavlína Čapková

REGULAČNÍ PLÁN RP.1 TACHLOVICE

Pod svatým Jakubem

08 / 2026

POŘIZOVATEL
MĚSTSKÝ ÚŘAD ČERNOŠICE
Odbor územního plánování
Karlštejnská 259, 252 28 Černošice

OBEC
OBEC TACHLOVICE
IČ: 00233871
Jakubská náves 8, 252 17 Tachlovice

PROJEKTANT
Mgr. Ing. arch. Pavlína Čapková
autorizace: ČKA: 3087
Tyršova 1170, 252 30 Řevnice
capkova@4dprostor.cz, IČO: 67970362

STUPEŇ: NÁVRH K PROJEDNÁNÍ
MĚŘÍTKO: 1:1000
FORMÁT: 6 A4

ČÍSLO VYHOTOVENÍ:

VÝKRES: HLAVNÍ VÝKRES

ČÍSLO VÝKRESU: 1