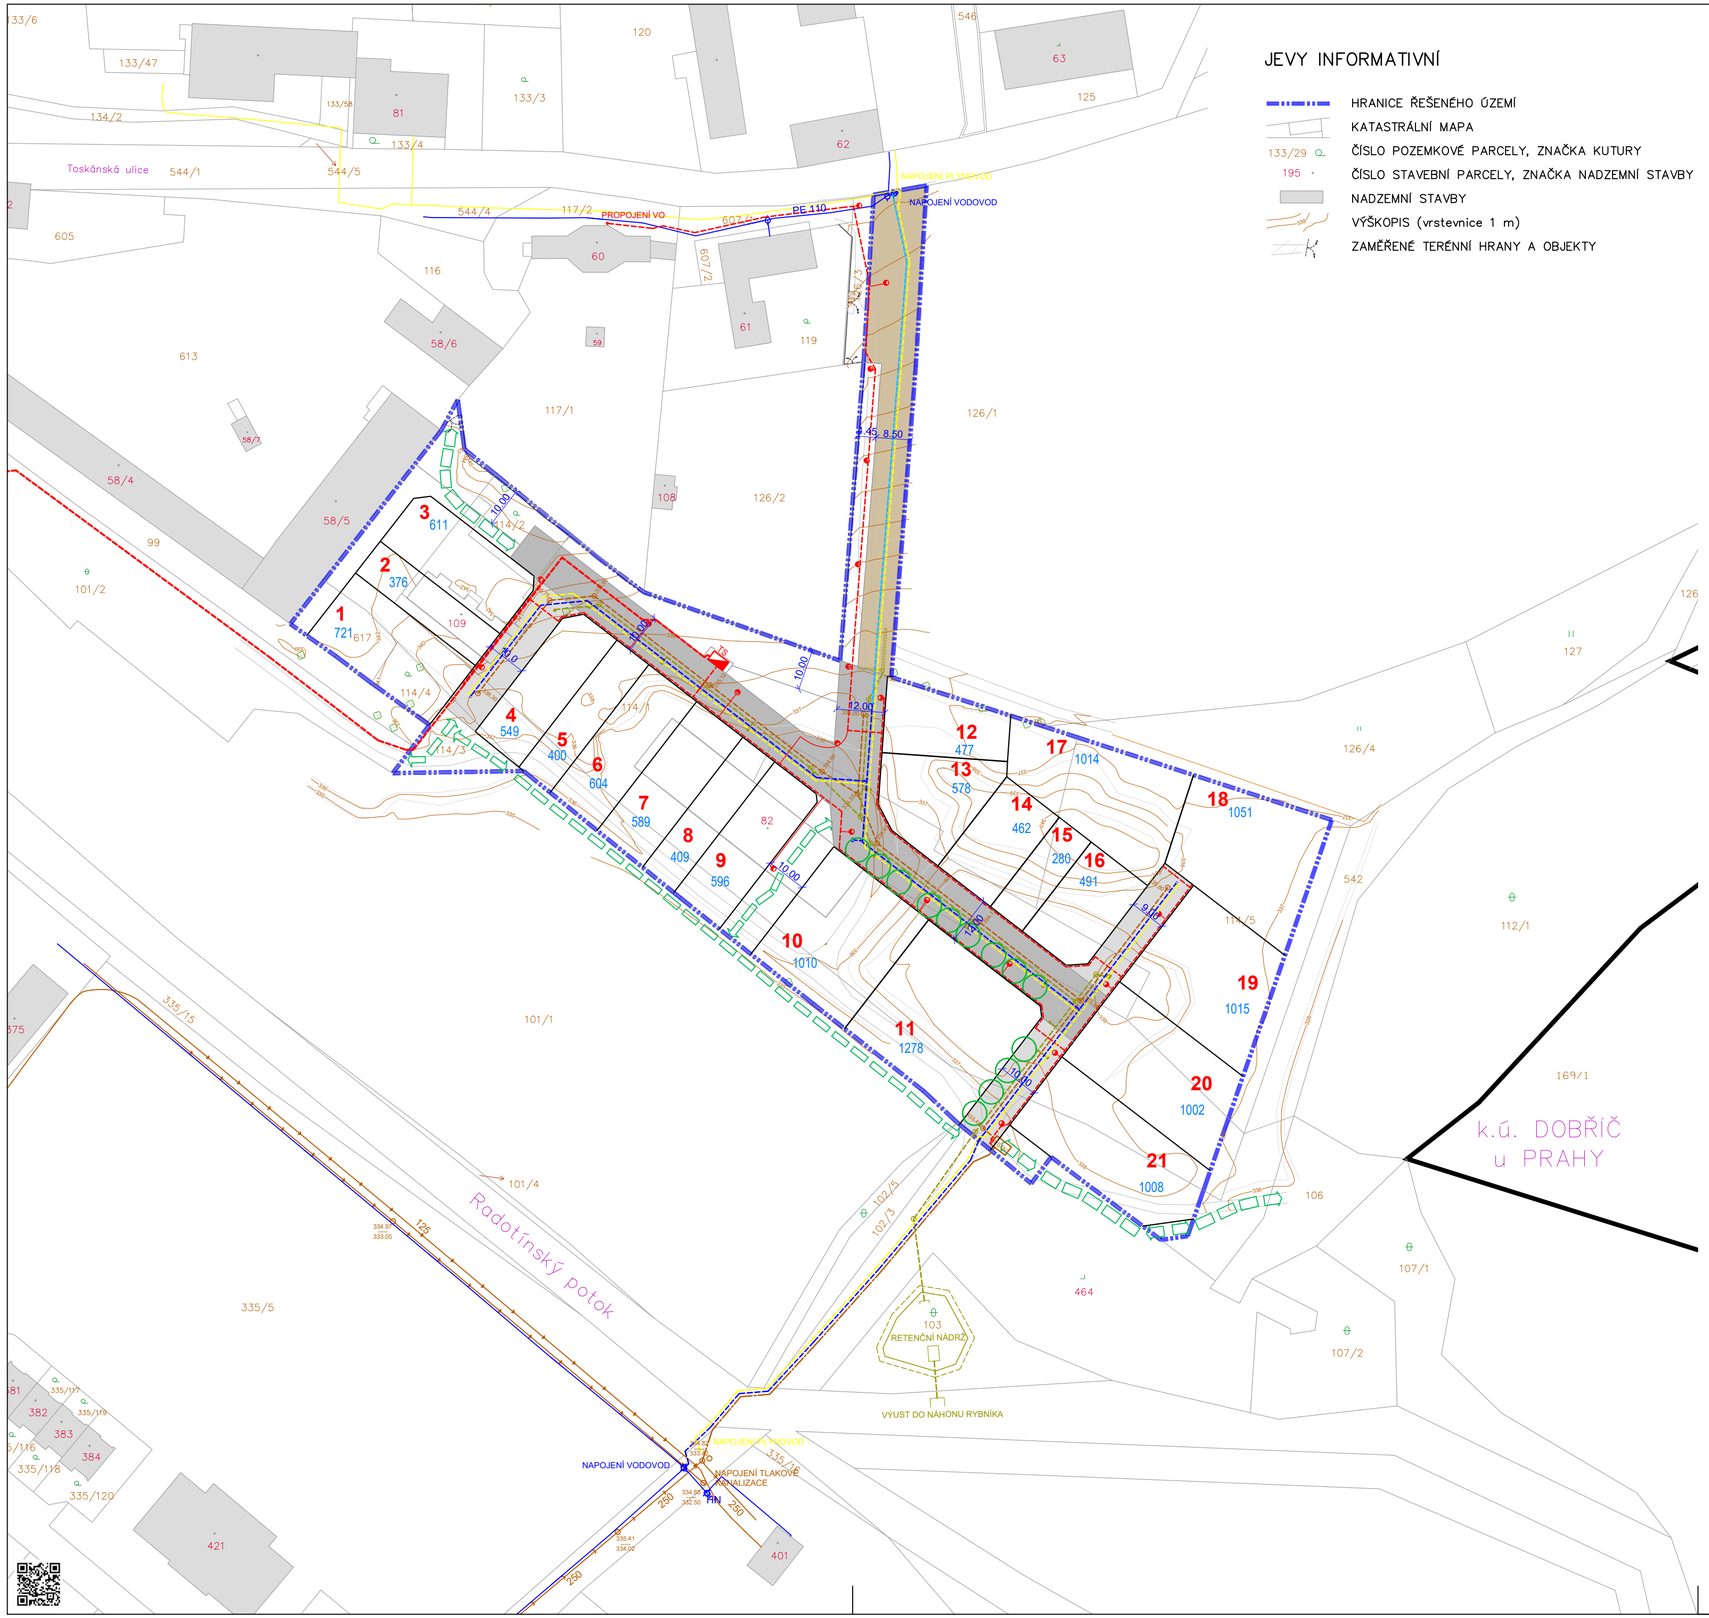

JEVY INFORMATIVNÍ

- HRANICE ŘEŠENÉHO ÚZEMÍ
- KATASTRÁLNÍ MAPA
- 133/29 ČÍSLO POZEMKOVÉ PARCELY, ZNAČKA KUTURY
- 195 ČÍSLO STAVEBNÍ PARCELY, ZNAČKA NADZEMNÍ STAVBY
- NADZEMNÍ STAVBY
- VÝŠKOPIS (vrstevnice 1 m)
- ZAMĚŘENÉ TERÉNNÍ HRANY A OBJEKTY

JEVY ZÁVAZNÉ / SCHVALOVANÉ

PODMÍNKY PRO VYMEZENÍ A VYUŽITÍ POZEMKŮ

- HRANICE POZEMKU
- 7 ČÍSLO POZEMKU
- 706 VÝMĚRA POZEMKU (m2)
- 12.00 ŠÍŘKA VEŘEJNÉHO PROSTRANSTVÍ (m)

PODMÍNKY PRO UMÍSTĚNÍ A PROSTOROVÉ USPOŘÁDÁNÍ STAVEB DOPRAVNÍ INFRASTRUKTURY

- MÍSTNÍ OBSLUŽNÁ KOMUNIKACE – PŘÍJEZD DO LOKALITY
- MÍSTNÍ OBSLUŽNÁ KOMUNIKACE – ZÓNA 30
- MÍSTNÍ OBSLUŽNÁ KOMUNIKACE SE SMÍŠENÝM PROVOZEM V RÁMCI ZÓNY 30
- PĚŠÍ CESTA V PARKU
- POJÍŽDĚNÁ CESTA V PARKU
- KOMUNIKAČNÍ ZELEŇ – ALEJ

PODMÍNKY PRO UMÍSTĚNÍ A PROSTOROVÉ USPOŘÁDÁNÍ STAVEB TECHNICKÉ INFRASTRUKTURY

- ČSOV ČERPACÍ STANICE ODPADNÍCH VOD
- TS DISTRIBUČNÍ KIOSKOVÁ TRAFOSTANICE VN/NN 400 kVA
- KANALIZACE SPLAŠKOVÁ, GRAVITAČNÍ d250
- 335.10 KANALIZAČNÍ ŠACHTA S PŘEDPOKLÁDANOU KÓTOU DNA
- KANALIZACE DEŠŤOVÁ d250
- KANALIZACE SPLAŠKOVÁ, VÝTLAK NA ČOV
- VODOVOD d90
- VODOVOD d90, UVAŽOVANÉ PROPOJENÍ ŘADŮ
- STL. PLYNOVOD d63
- TRASA KABELŮ ELEKTRO NN, VO A SPOJE
- PŘEDPOKLÁDANÁ POLOHA SVÍTIDLA VO
- TRASA KABELŮ ELEKTRO VN 22 kV

ZÁZNAM O ÚČINNOSTI

Označení orgánu, který regulační plán vydal	
Zastupitelstvo obce Tachlovice	
datum nabytí účinnosti regulačního plánu	
Jméno a příjmení, funkce oprávněné osoby pořizovatele	
Ing. Vendula Palečková, referentka Odboru územního plánování, Městský úřad Černošice	
otisk úředního razítka	podpis oprávněné úřední osoby pořizovatele

Ing. arch. Pavlína Čapková

REGULAČNÍ PLÁN RP.1 TACHLOVICE

Pod svatým Jakubem

08 / 2026

POŘIZOVATEL	OBEC	PROJEKTANT
MĚSTSKÝ ÚŘAD ČERNOŠICE Odbor územního plánování Karlštejnská 259, 252 28 Černošice	OBEC TACHLOVICE IČ: 00233871 Jakubská náves 8, 252 17 Tachlovice	Mgr. Ing. arch. Pavlína Čapková autorizace: ČKA: 3087 Tyršova 1170, 252 30 Řevnice capkova@4dprostor.cz, IČO: 67970362

STUPEŇ: NÁVRH K PROJEDNÁNÍ
MĚŘÍTKO: 1:1000
FORMÁT: 6 A4

ČÍSLO VYHOTOVENÍ:

VÝKRES: VÝKRES STAVEB DOPRAVNÍ A TECHNICKÉ INFRASTRUKTURY

ČÍSLO VÝKRESU: 2